


云霞路道路工程平面图

注：1. 单位：米；比例：1:500。
2. 本图系采用2000天津城市坐标系。


4. 图例：

** 规划道路中心桩号 ————— 规划道路红线

——+—— 核定用地线

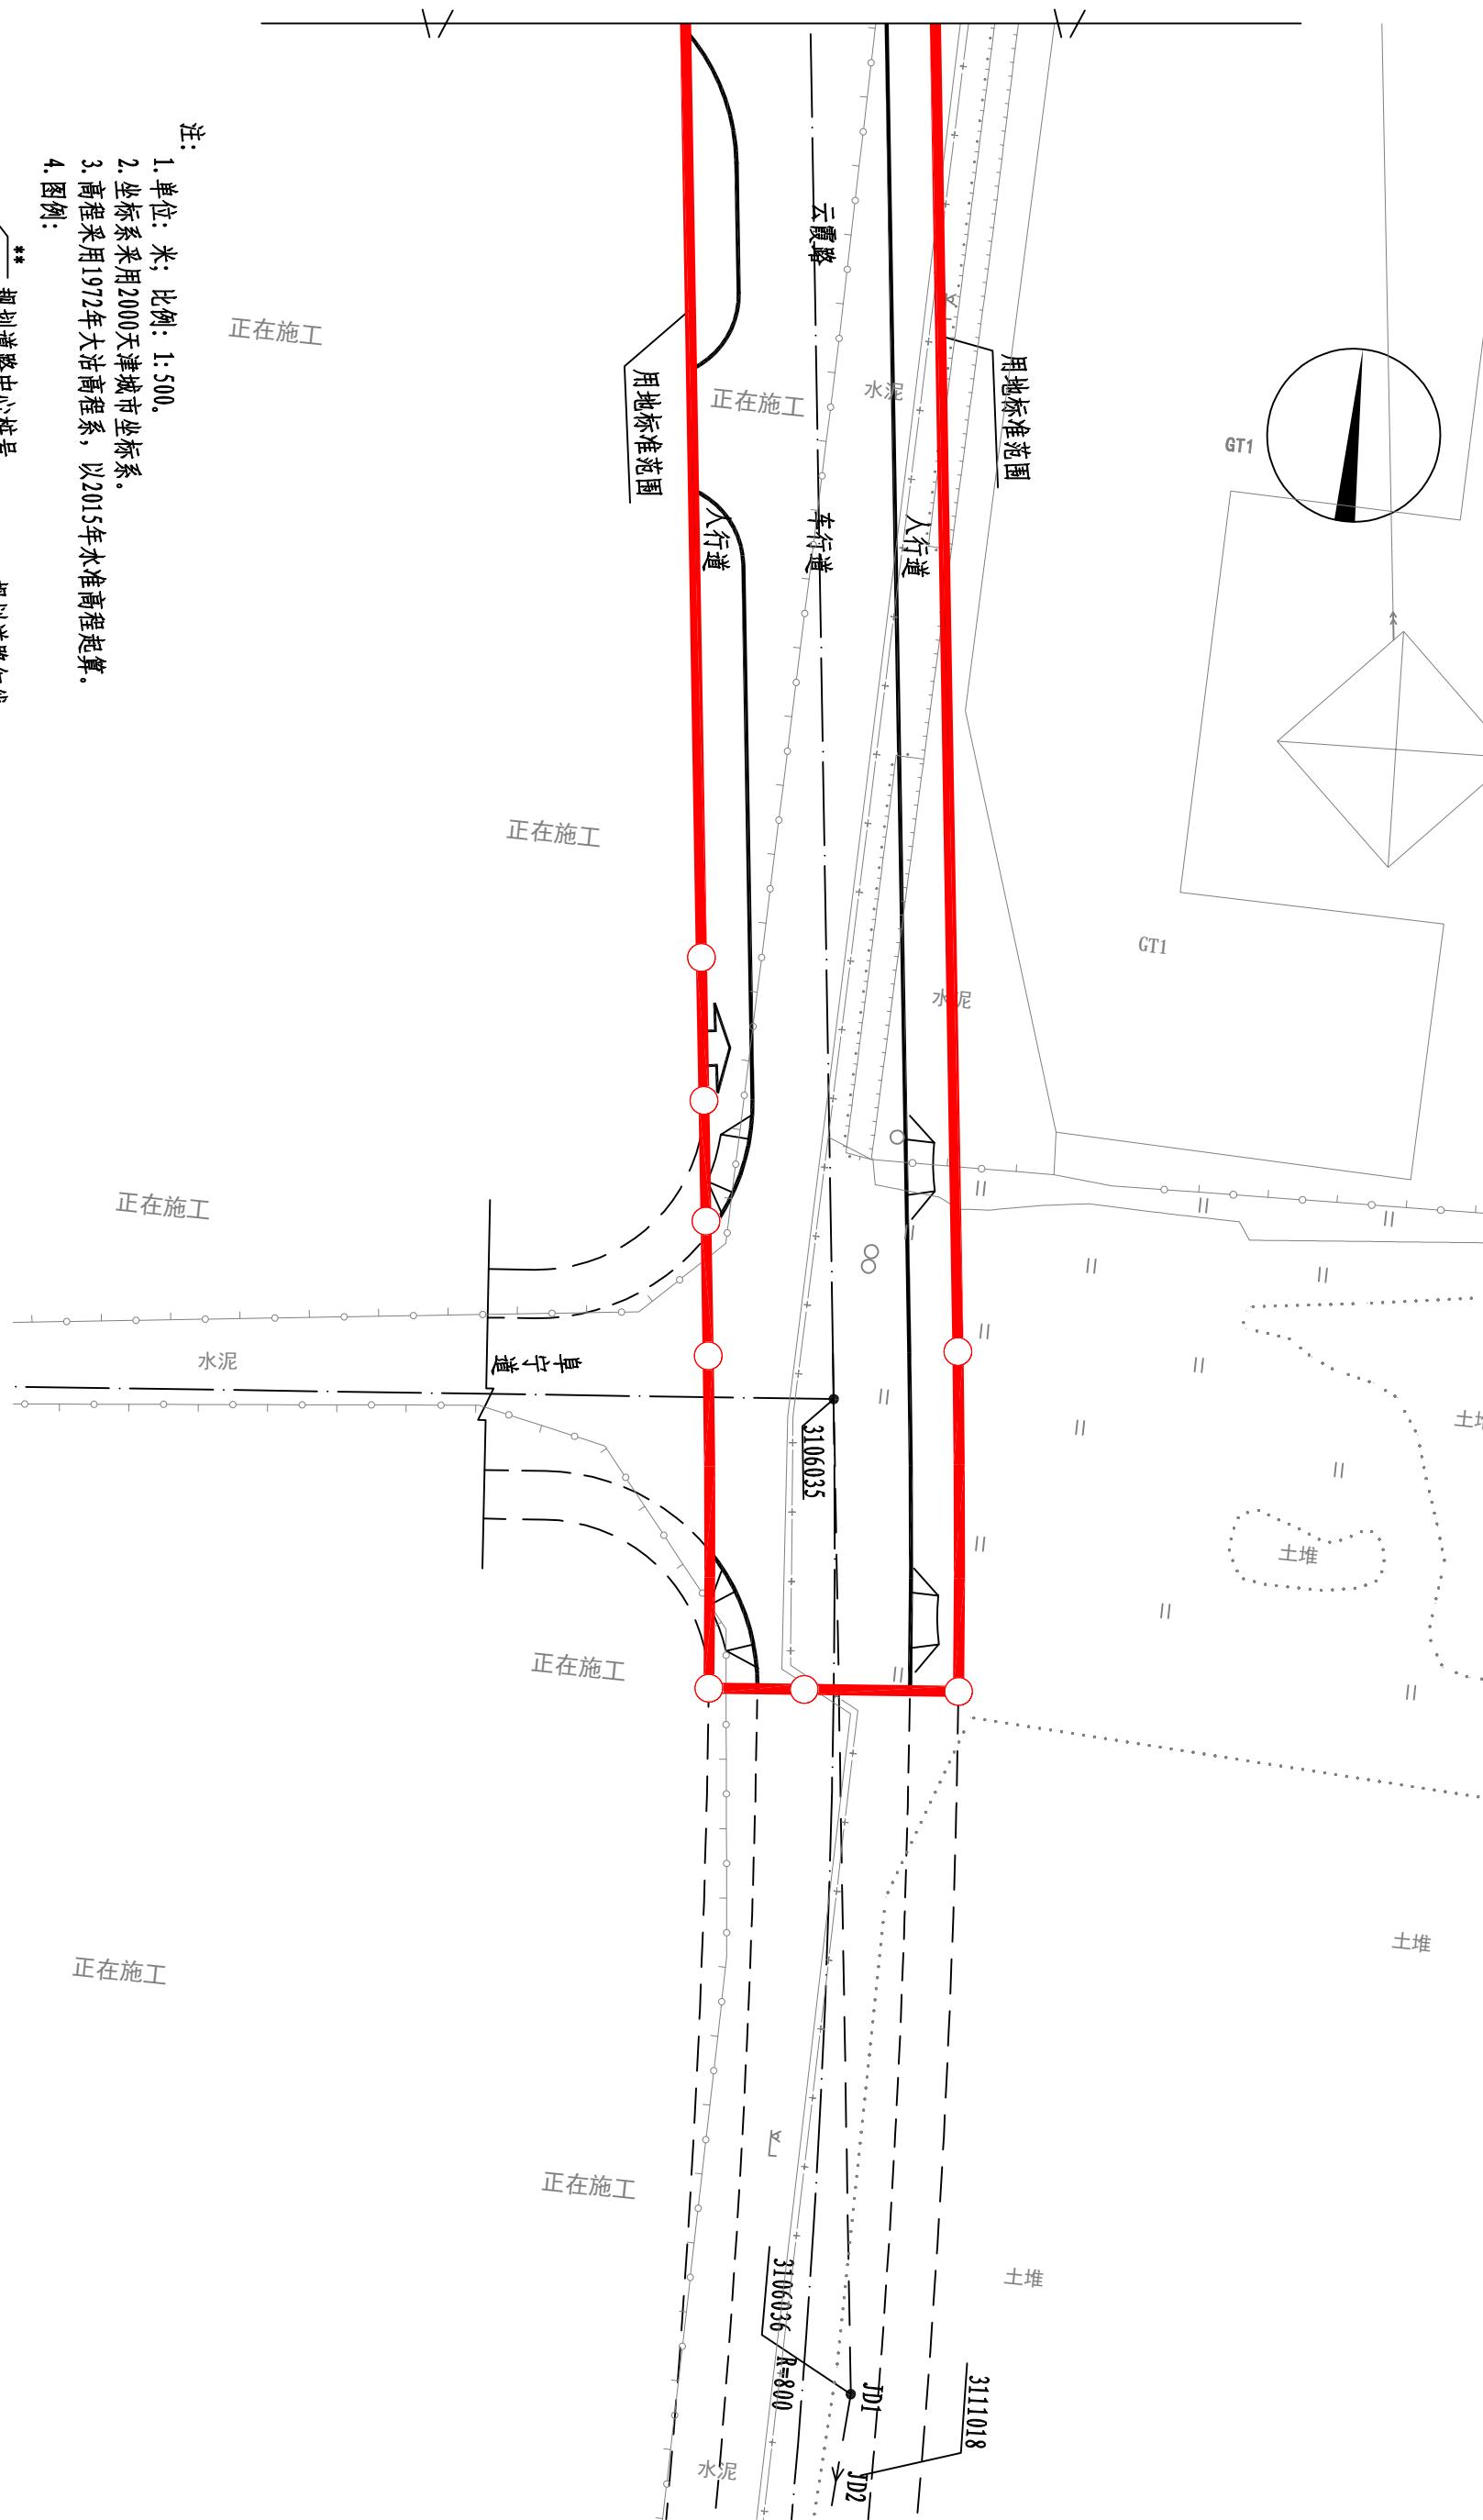

云霞路道路工程平面图

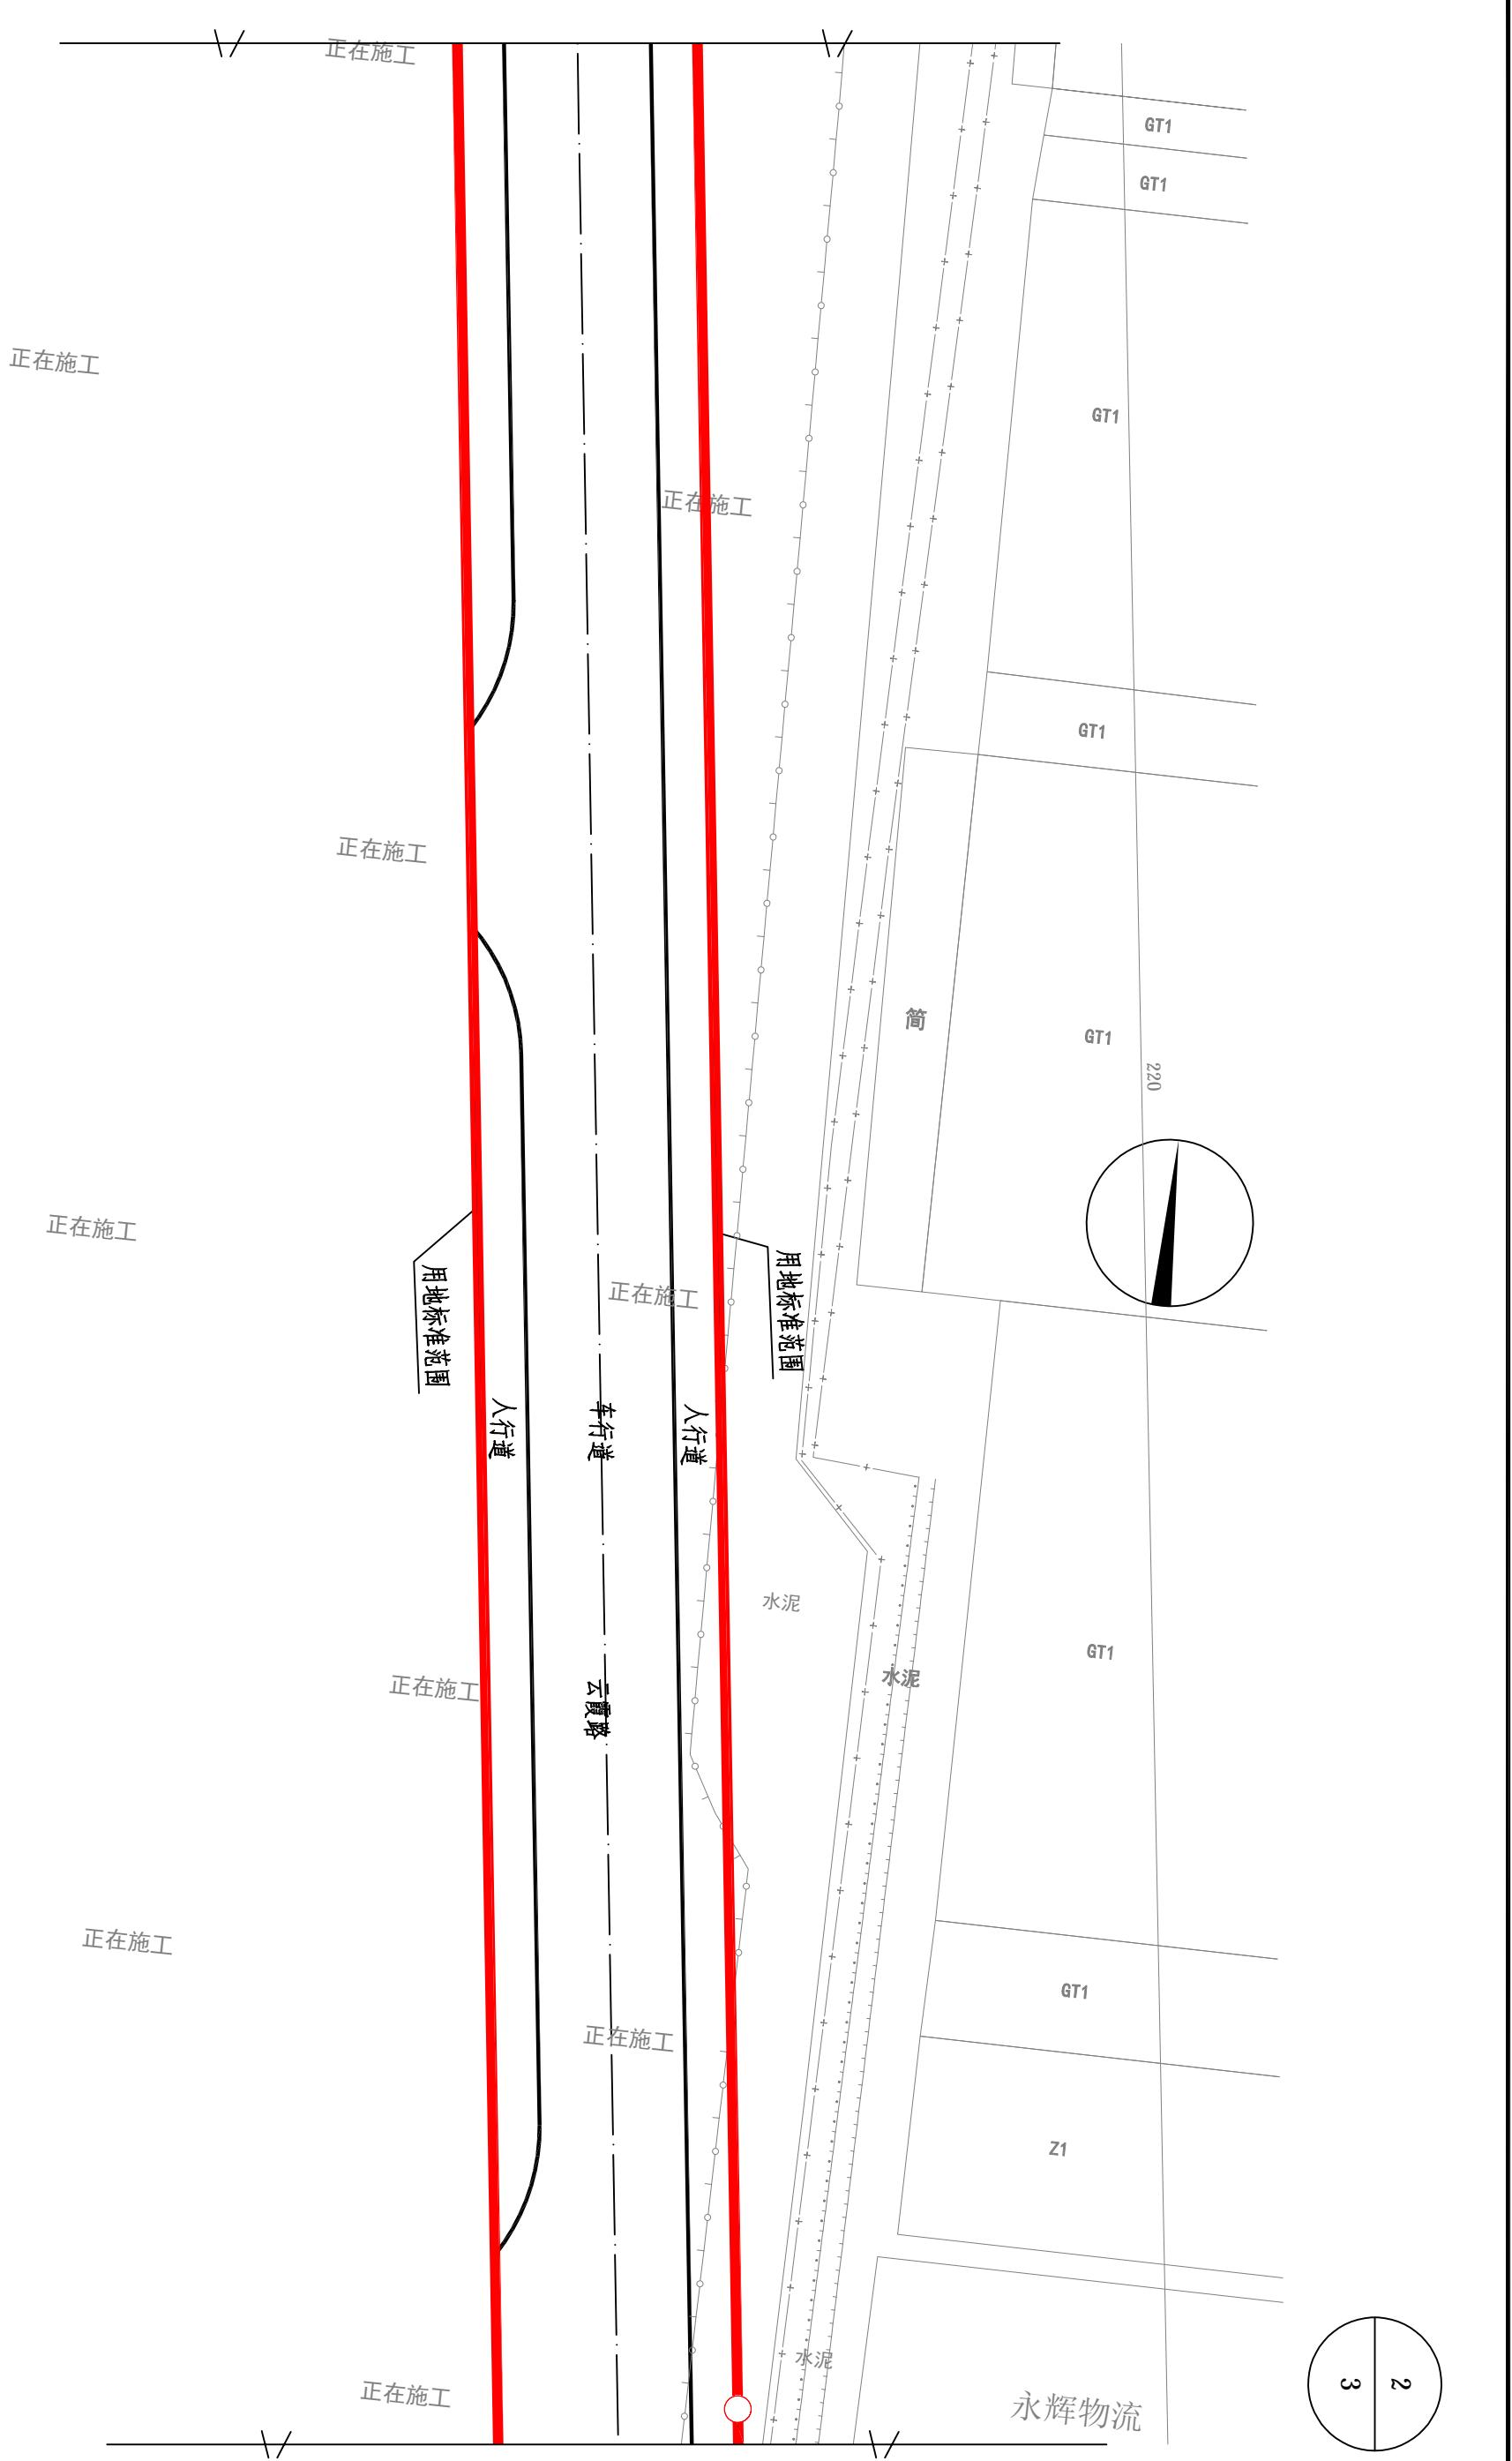

云霞路道路工程平面图

