


天津市西青区土地整理中心勘测定界图

北

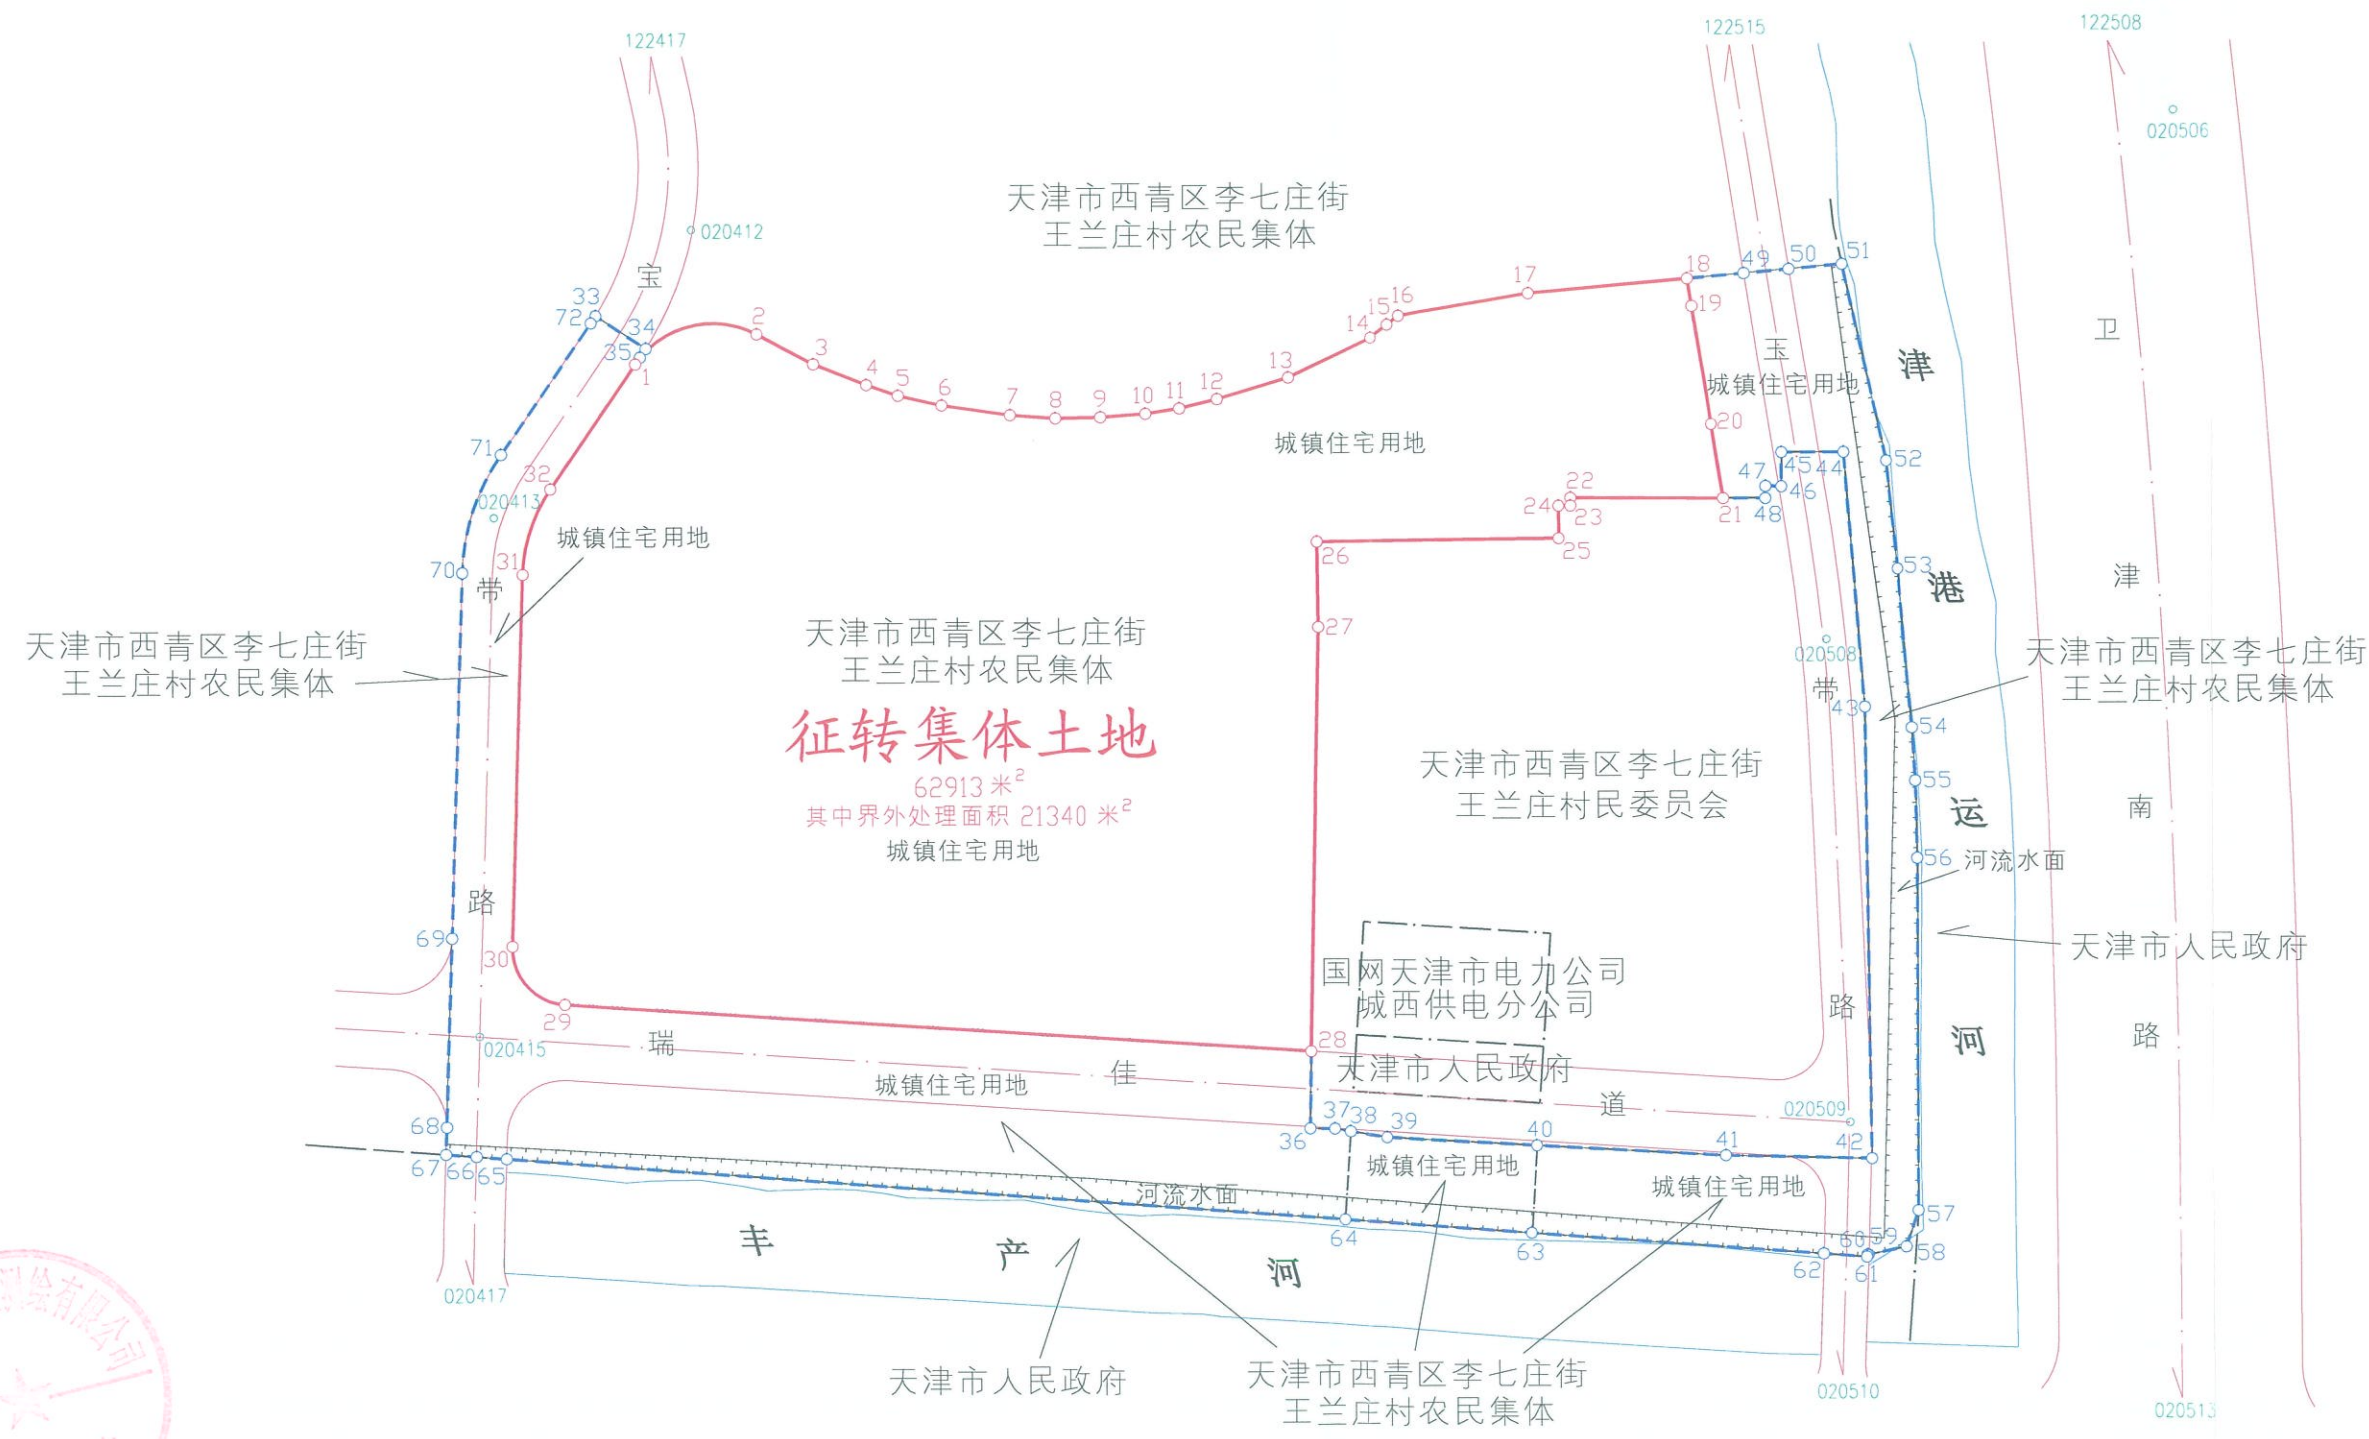

- 图 例
- 界内用地线
 - 界外处理线
 - 规划路中线
 - 规划路红线
 - 规划河道边线
 - 地类线
 - 村界线

天津市西青区测绘有限公司
资料专用章