


西青区杨柳青镇大柳滩村村庄规划（2024-2035年）

村域国土空间规划图

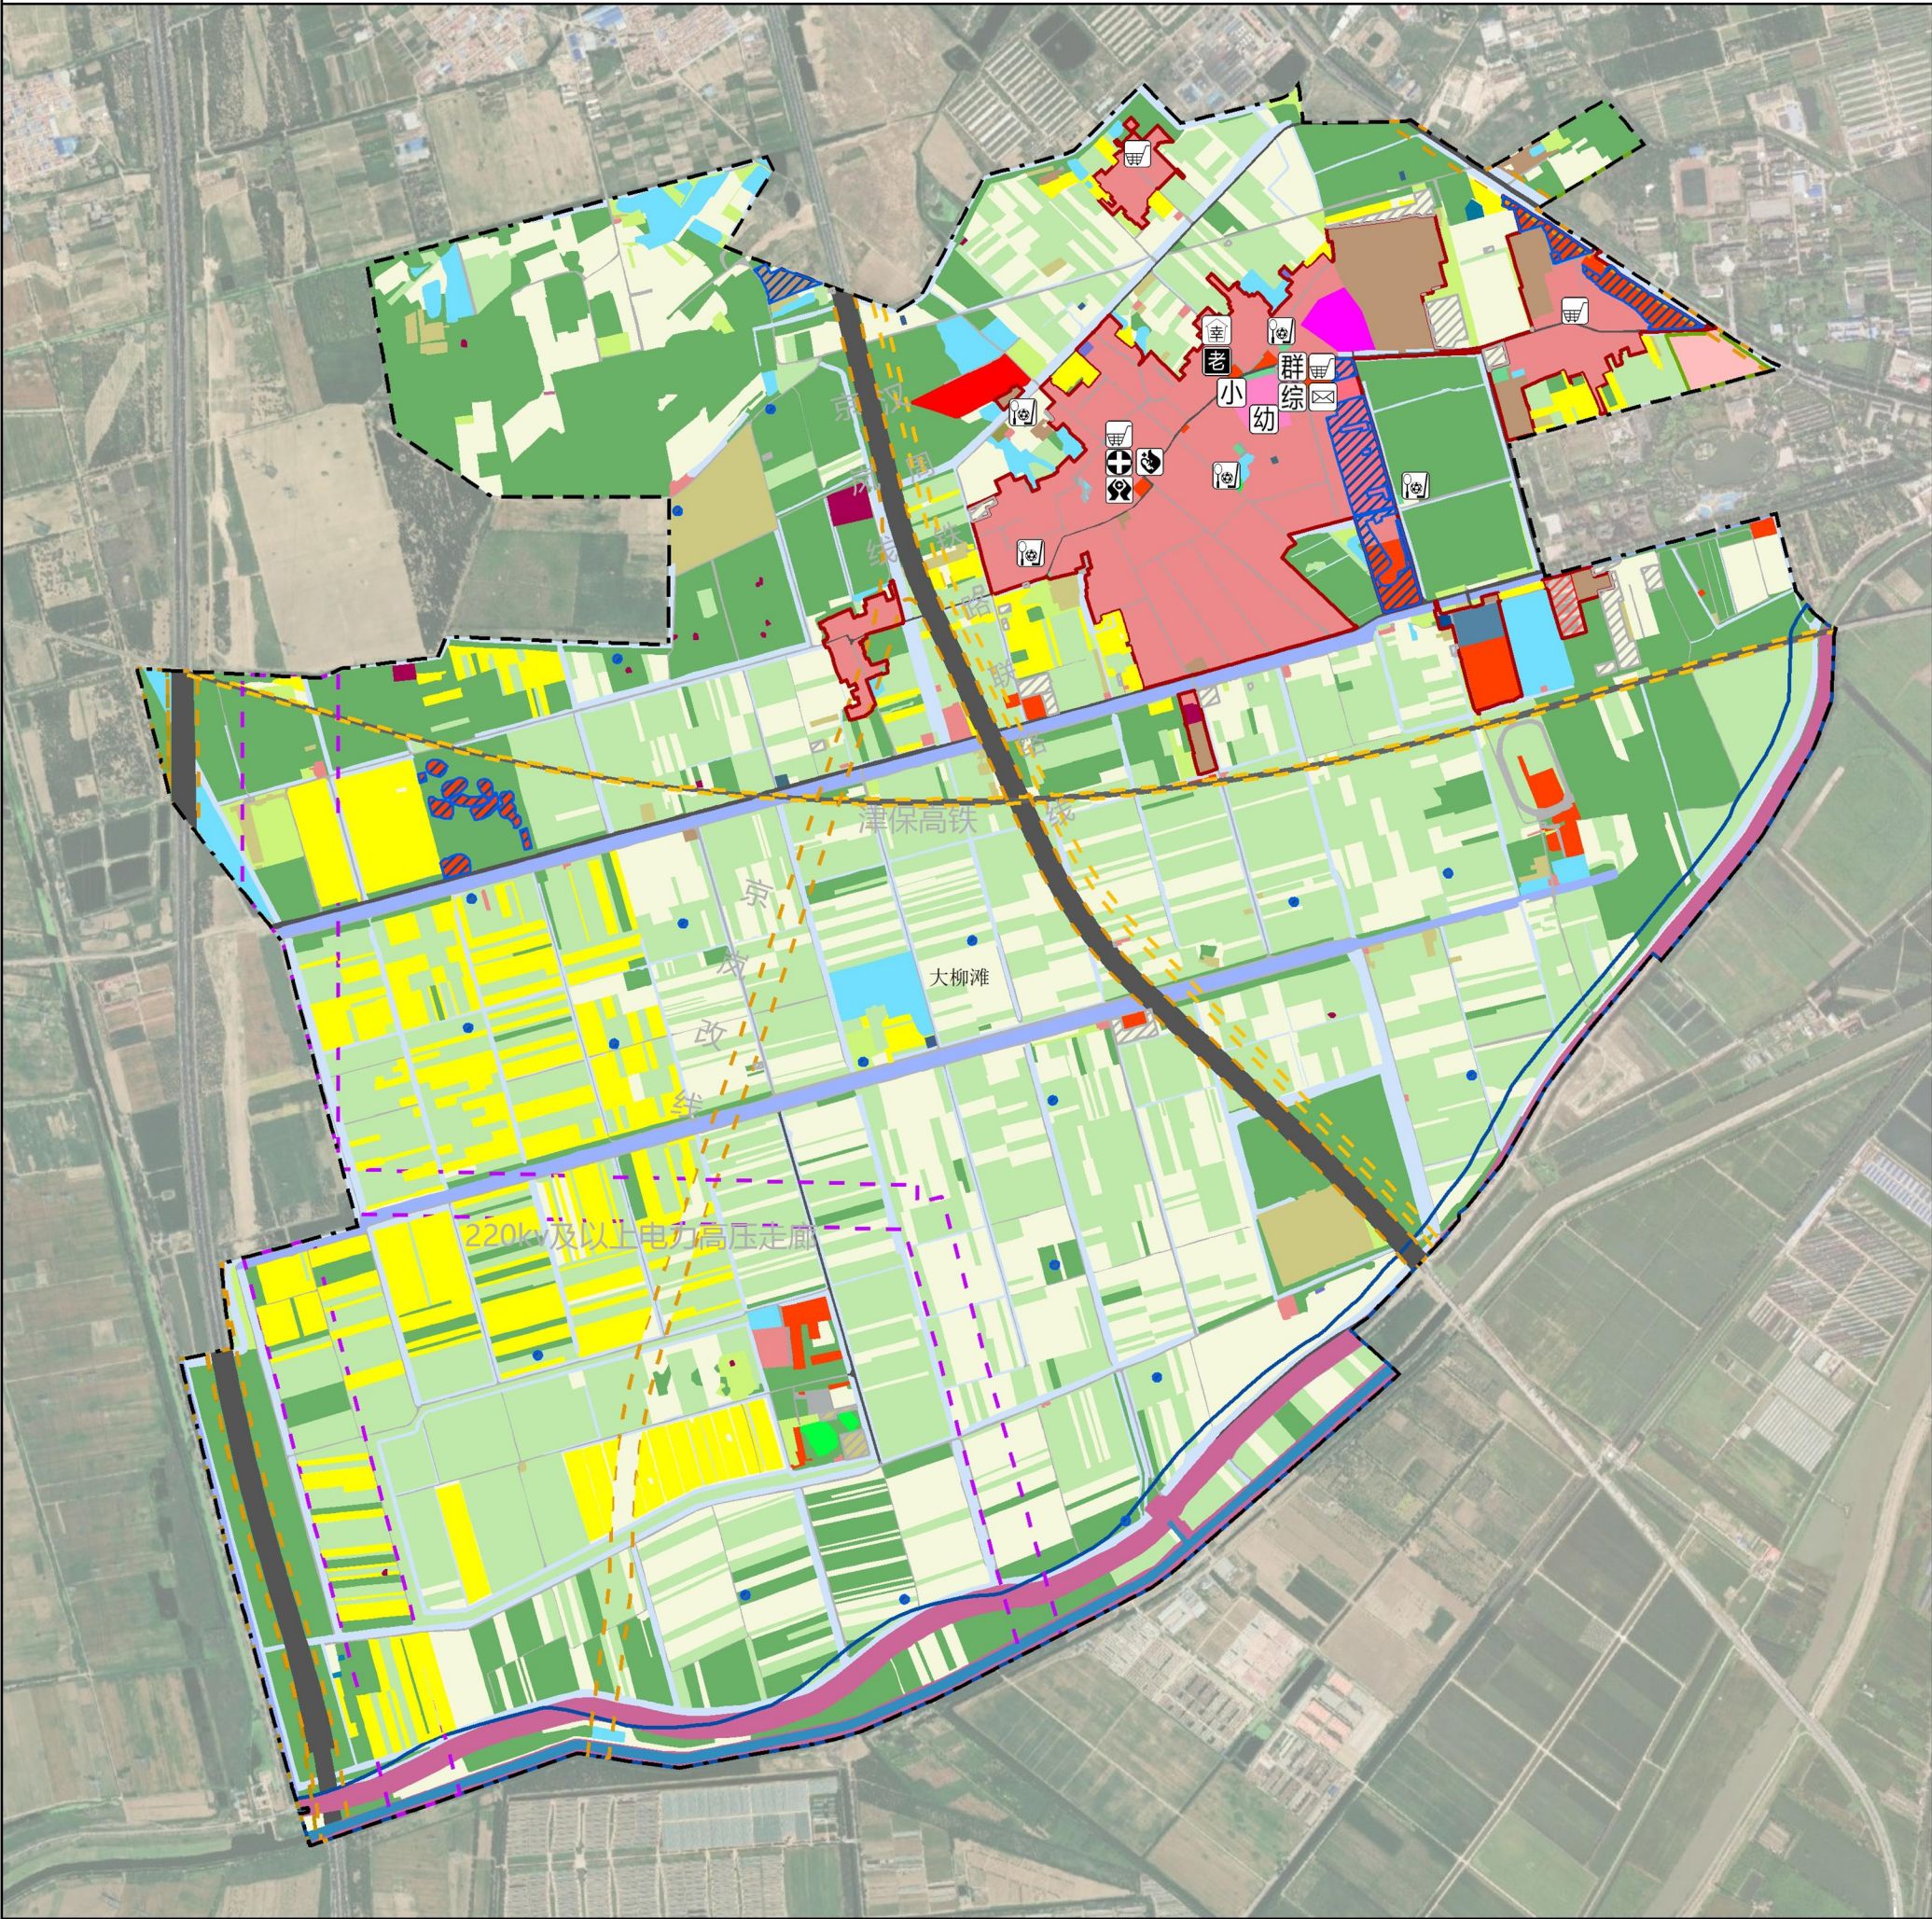

风玫瑰与比例尺

位置索引图

图例

一类农村宅基地	公路用地	城镇开发边界内用地	村庄内部道路用地	特殊用地
二类农村宅基地	其他公用设施用地	工业用地	村庄内部道路用地	环卫用地
交通场站用地	其他土地	干渠	林地	留白用地
供热用地	商业服务业用地	广场用地	水工设施用地	种植设施建设用地
供气用地	商业用地	排水用地	沟渠	耕地
供电用地	园地	教育用地	河流水面	草地
公园绿地	坑塘水面	机关团体用地	物流仓储用地	通信用地
先垦后用地块	流量新增地块	永久基本农田	铁路用地	

公路规划
轨道交通线网规划
石油天然气长输管道
电力高压走廊
蓄滞洪区
村界
村庄建设边界
城镇开发边界

党群服务中心
村综合文化服务中心
村卫生室
计划生育服务站
体育活动场地
农村金融电信服务点
便民超市
农村幸福院
老年日间照料服务中心
幼儿园

村域土地利用规划表						
规划地类（代码）				用地(公顷)	比重(%)	
耕地（01）				395.48	24.38	
园地（02）				428.96	26.45	
林地（03）				315.68	19.46	
草地（04）				15.95	0.98	
农业设施建设用地(06)		村道用地（060101）		29.15	1.80	
		种植设施建设用地（0602）		21.43	1.32	
		合计		50.58	3.12	
		公用设施用地（1301- 1310 , 1313）		0.83	0.05	
城 乡 建 设 用 地	城镇建设用地	商业服务业用地（09）		2.94	0.18	
		合计		3.78	0.23	
	村庄建设用地	居住用地(07)	农村宅基地(0703)	一类农村宅基地（070301）	91.26	5.63
				二类农村宅基地（070302）	4.86	0.30
			小计		96.13	5.93
			合计		96.13	5.93
		公共管理与公共服务用地(08)	机关团体用地（0801）		2.48	0.15
			教育用地（0804）		2.15	0.13
		合计		4.63	0.29	
		商业服务业用地(09)	商业用地（0901）		17.89	1.10
			合计		17.89	1.10
		工业用地（1001）		18.07	1.11	
		仓储用地(11)	物流仓储用地（1101）		0.24	0.01
			合计		0.24	0.01
		村庄内部道路用地（060102）		4.33	0.27	
		交通场站用地(1208)		0.85	0.05	
		公用设施用地(1301-1310、1313)	排水用地（1302）		0.14	0.01
			供电用地（1303）		0.24	0.02
			供燃气用地（1304）		0.08	0.00
			供热用地（1305）		1.42	0.09
			通信用地（1306）		0.16	0.01
			环卫用地（1309）		0.04	0.00
	其他公用设施用地（1313）		0.21	0.01		
	合计		2.29	0.14		
	绿地与开敞空间用地(14)		公园绿地（1401）		1.14	0.07
			广场用地（1403）		0.76	0.05
	合计		1.90	0.12		
	留白用地（16）		1.40	0.09		
	合计		151.52	9.34		
区域基础设施用地		铁路用地（1201）		7.95	0.49	
		公路用地（1202）		43.26	2.67	
		干渠(1311)		29.16	1.80	
		水工设施用地(1312)		37.01	2.28	
		合计		117.37	7.24	
其他建设用地		特殊用地（15）		2.64	0.16	
		合计		2.64	0.16	
陆地水域		河流水面（1701）		10.16	0.63	
		坑塘水面（1704）		26.77	1.65	
		沟渠（1705）		103.52	6.38	
		合计		140.45	8.66	
其他土地（除 2301 外的 23）				0.15	0.01	
城镇开发边界外用地合计				1618.77	99.80	
城镇开发边界内用地合计				3.17	0.20	
村域总用地				1621.94	100.00	