



西青区杨柳青镇大柳滩村村庄规划（2024-2035年）

村庄建设用地规划图

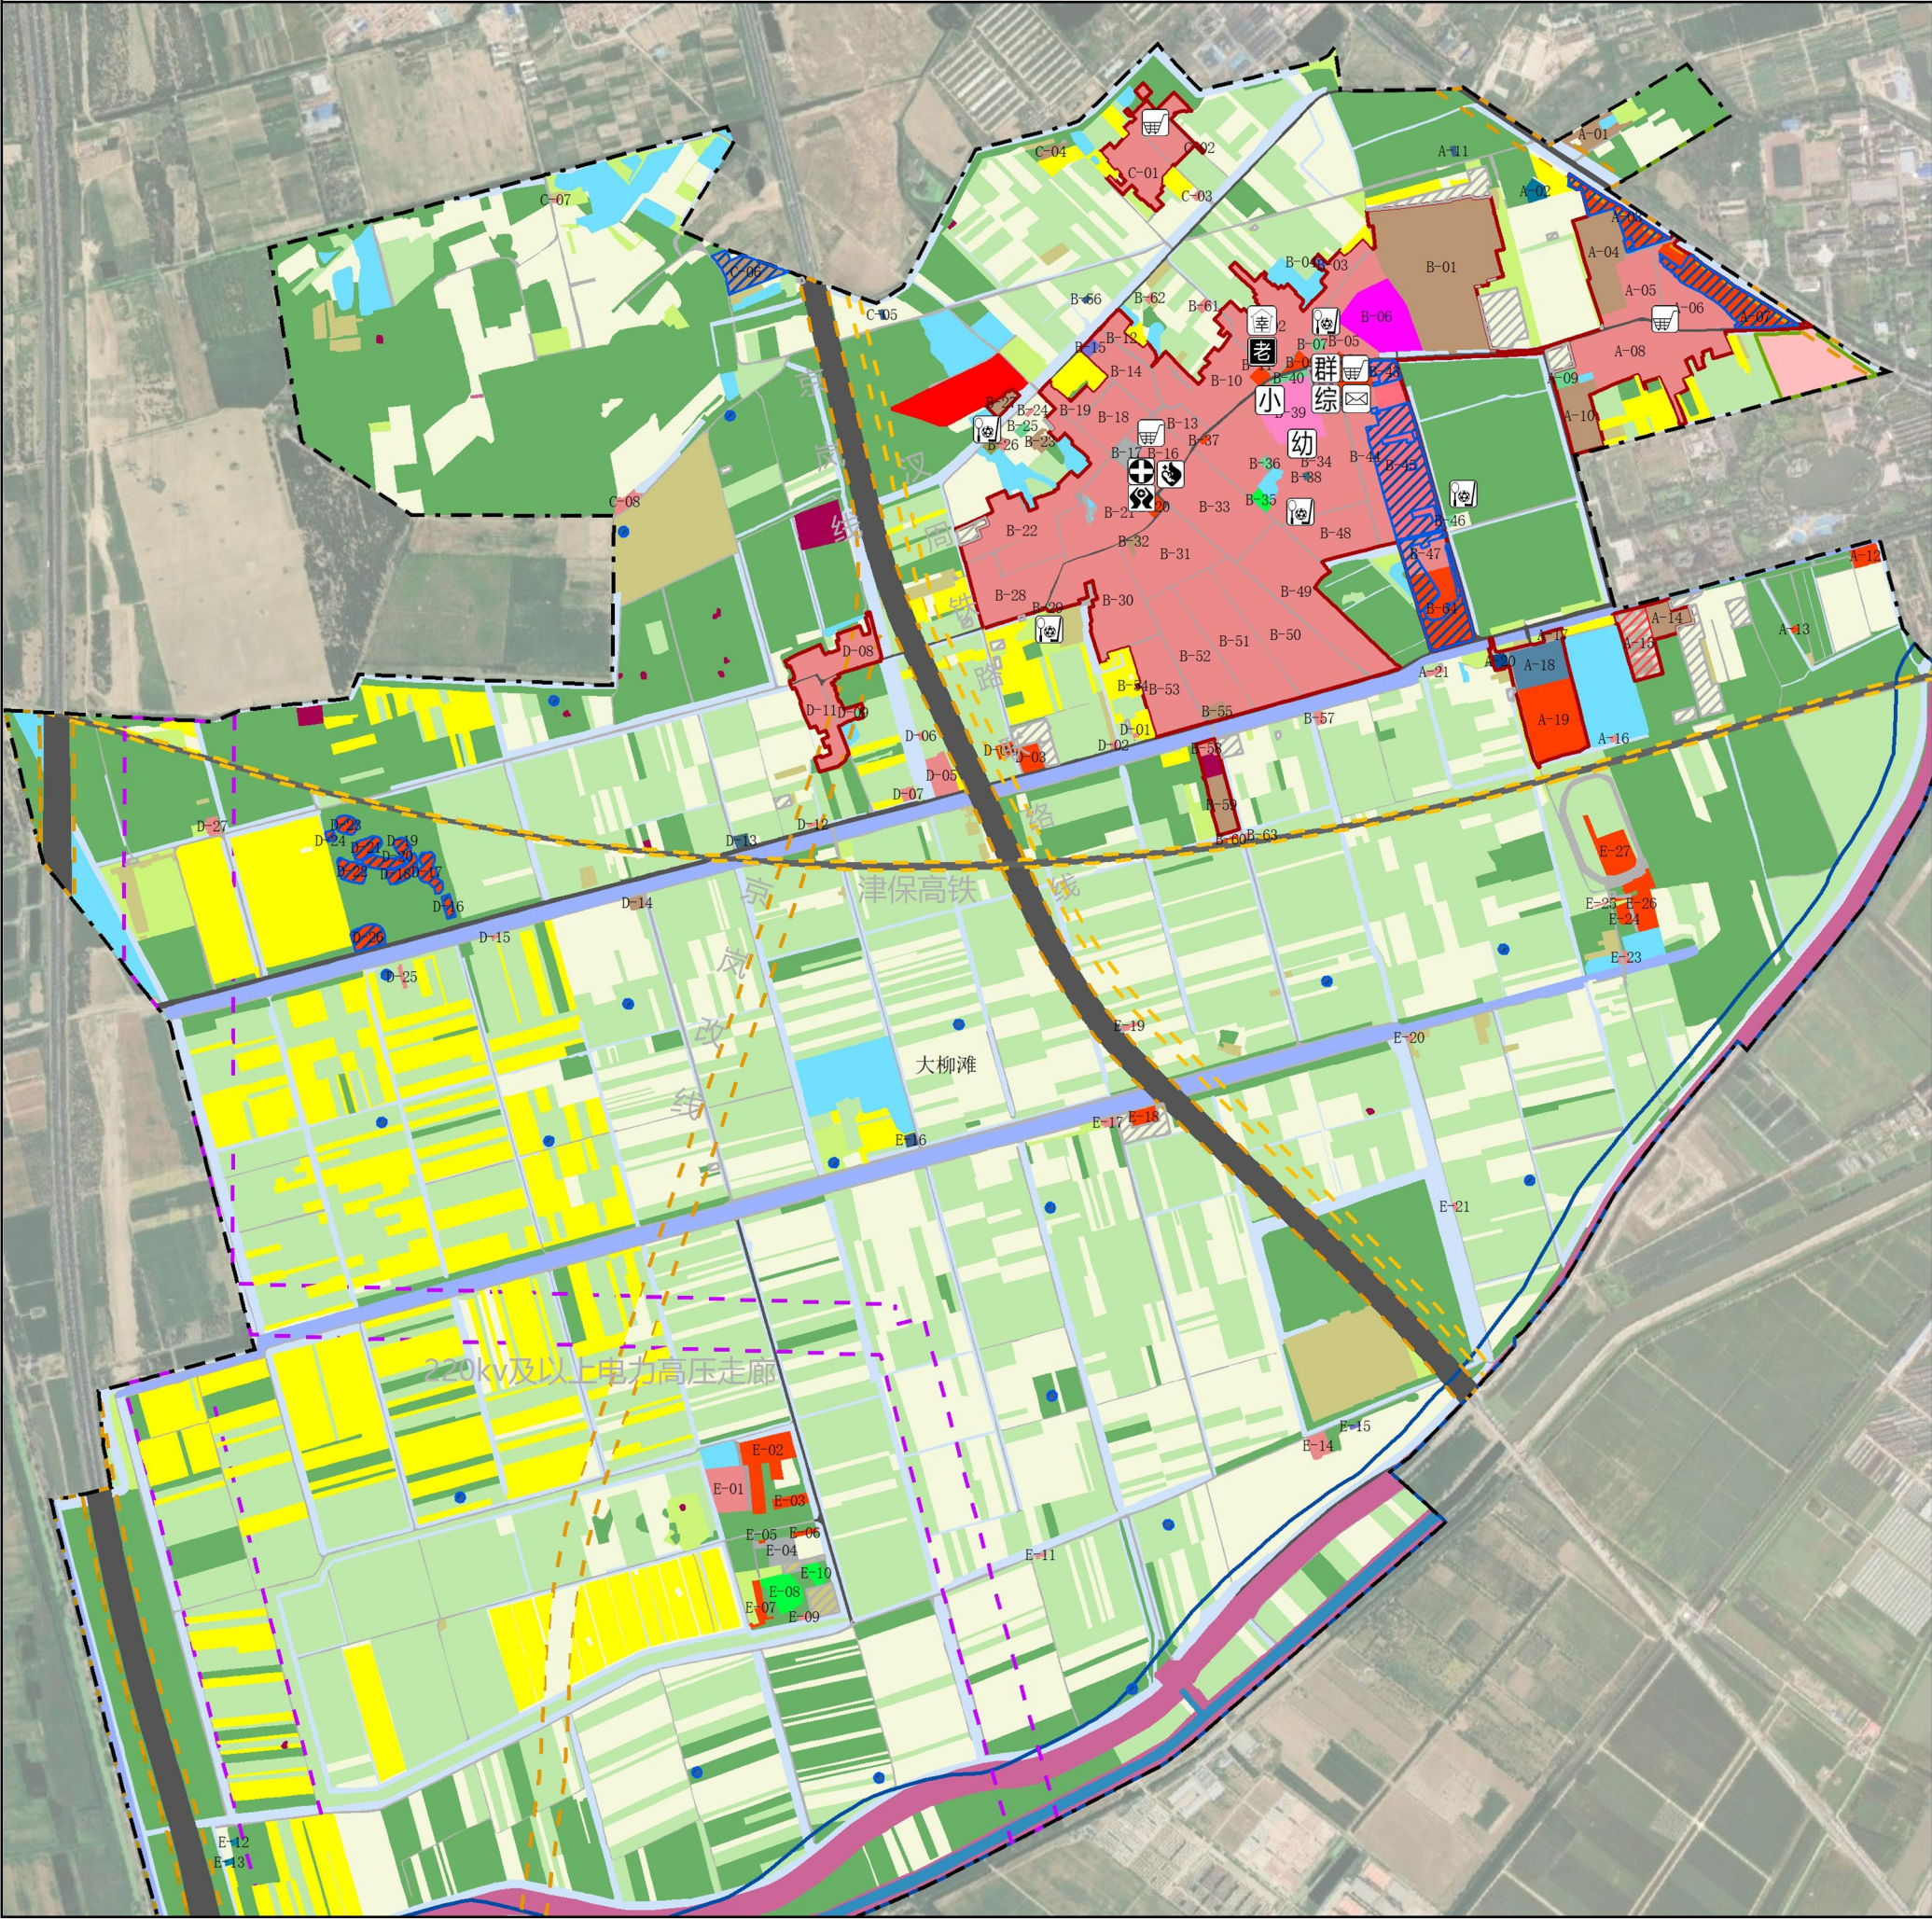

风玫瑰与比例尺

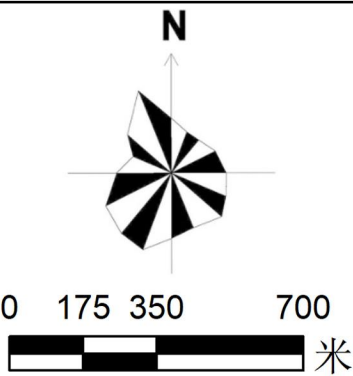

位置索引图



图例

- 一类农村宅基地, 二类农村宅基地, 交通场站用地, 供燃气用地, 供用电用地, 公园绿地, 先垦后用地块, 公路用地, 其他公用设施用地, 其他土地, 商业服务业用地, 工业用地, 干渠, 排水用地, 机关团体用地, 永久基本农田, 城镇开发边界内用地, 村道用地, 林地, 水工设施用地, 沟渠, 河流水面, 铁路用地, 特殊用地, 环卫用地, 留白用地, 种植设施建设用地, 耕地, 草地, 通信用地

- 党群服务中心, 村综合文化服务中心, 村卫生室, 计划生育服务站, 体育活动场地, 便民超市, 农村幸福院, 农村金融电信服务点, 老年日间照料服务中心, 幼儿园, 小学

村庄建设用地控制指标一览表

地块编号	用地名称	用地面积	容积率	建筑密度	建筑层数	配套设施	地块编号	用地名称	用地面积	容积率	建筑密度	建筑层数	配套设施
A-01	工业用地	6745.14	0.8-1.5	—	—	—	B-52	一类农村宅基地	33419.21	—	—	—	—
A-02	商业用地	2434.51	—	—	—	—	B-53	一类农村宅基地	26663.73	—	—	—	—
A-03	商业用地	12296.44	—	—	—	—	B-54	一类农村宅基地	185.87	—	—	—	—
A-04	工业用地	23286.13	0.8-1.5	—	—	—	B-55	工业用地	2293.99	0.8-1.5	—	—	—
A-05	一类农村宅基地	18041.93	—	—	—	—	B-56	其他公用设施用地	324.58	—	—	—	—
A-06	一类农村宅基地	18639.96	—	—	—	—	B-57	一类农村宅基地	726.96	—	—	—	—
A-07	商业用地	32653.66	—	—	—	—	B-58	一类农村宅基地	1899.96	—	—	—	—
A-08	一类农村宅基地	49278.27	—	—	—	—	B-59	工业用地	7625.08	0.8-1.5	—	—	—
A-09	工业用地	2396.22	—	—	—	—	B-60	商业用地	586.24	—	—	—	—
A-10	工业用地	15396.16	0.8-1.5	—	—	—	B-61	一类农村宅基地	899.25	—	—	—	—
A-11	其他公用设施用地	391.54	—	—	—	—	B-62	一类农村宅基地	516.23	—	—	—	—
A-12	商业用地	3478.82	—	—	—	—	B-63	一类农村宅基地	299.34	—	—	—	—
A-13	商业用地	286.79	—	—	—	—	B-64	工业用地	23564.49	—	—	—	—
A-14	工业用地	7664.12	0.8-1.5	—	—	—	C-01	一类农村宅基地	35827.42	—	—	—	—
A-15	工业用地	14021.85	—	—	—	—	C-02	工业用地	218.46	—	—	—	—
A-16	一类农村宅基地	300.88	—	—	—	—	C-03	工业用地	423.05	—	—	—	—
A-17	工业用地	1090.44	0.8-1.5	—	—	—	C-04	工业用地	1630.75	0.8-1.5	—	—	—
A-18	商业用地	14210.83	—	—	—	—	C-05	其他公用设施用地	391.53	—	—	—	—
A-19	商业用地	26571.53	—	—	—	—	C-06	工业用地	10031.69	—	—	—	—
A-20	商业用地	1402.83	—	—	—	—	C-07	一类农村宅基地	268.82	—	—	—	—
A-21	一类农村宅基地	709.55	—	—	—	—	C-08	一类农村宅基地	2227.08	—	—	—	—
B-01	工业用地	57268.91	0.8-1.5	—	—	—	D-01	一类农村宅基地	227.04	—	—	—	—
B-02	一类农村宅基地	41669.63	—	—	—	—	D-02	一类农村宅基地	369.53	—	—	—	—
B-03	一类农村宅基地	1151.20	—	—	—	—	D-03	商业用地	4180.29	—	—	—	—
B-04	商业用地	805.05	0.8-1.5	—	—	—	D-04	商业用地	1637.24	—	—	—	—
B-05	一类农村宅基地	22912.66	—	—	—	—	D-05	一类农村宅基地	6179.25	—	—	—	—
B-06	机关团体用地	24826.07	—	—	—	—	D-06	一类农村宅基地	266.16	—	—	—	—
B-07	工业用地	1039.61	—	—	—	—	D-07	一类农村宅基地	1189.94	—	—	—	—
B-08	商业用地	297.35	—	—	—	—	D-08	一类农村宅基地	18015.98	—	—	—	—
B-09	商业用地	1977.53	—	—	—	—	D-09	一类农村宅基地	4162.18	—	—	—	—
B-10	一类农村宅基地	34436.61	—	—	—	—	D-10	工业用地	397.10	—	—	—	—
B-11	商业用地	1497.61	—	—	—	—	D-11	一类农村宅基地	14602.39	—	—	—	—
B-12	一类农村宅基地	7195.24	—	—	—	—	D-12	一类农村宅基地	293.05	—	—	—	—
B-13	一类农村宅基地	7050.64	—	—	—	—	D-13	通信用地	1227.23	—	—	—	—
B-14	一类农村宅基地	15866.01	—	—	—	—	D-14	工业用地	1375.15	0.8-1.5	—	—	—
B-15	物流仓储用地	1329.35	0.8-1.5	—	—	—	D-15	一类农村宅基地	264.03	—	—	—	—
B-16	一类农村宅基地	18047.03	—	—	—	—	D-16	商业用地	1222.65	—	—	—	—
B-17	交通场站用地	2241.31	—	—	—	—	D-17	商业用地	3730.27	—	—	—	—
B-18	一类农村宅基地	16569.26	—	—	—	—	D-18	商业用地	2952.28	—	—	—	—
B-19	一类农村宅基地	8033.85	—	—	—	—	D-19	商业用地	1726.08	—	—	—	—
B-20	商业用地	1641.21	—	—	—	—	D-20	商业用地	2731.74	—	—	—	—
B-21	一类农村宅基地	35907.02	—	—	—	—	D-21	商业用地	2920.68	—	—	—	—
B-22	一类农村宅基地	48034.48	—	—	—	—	D-22	商业用地	3301.55	—	—	—	—
B-23	工业用地	2261.35	0.8-1.5	—	—	—	D-23	商业用地	2133.58	—	—	—	—
B-24	一类农村宅基地	318.81	—	—	—	—	D-24	商业用地	520.00	—	—	—	—
B-25	工业用地	975.68	—	—	—	—	D-25	一类农村宅基地	726.52	—	—	—	—
B-26	一类农村宅基地	579.09	—	—	—	—	D-26	商业用地	4453.50	—	—	—	—
B-27	工业用地	2698.88	—	—	—	—	D-27	一类农村宅基地	1663.02	—	—	—	—
B-28	一类农村宅基地	27795.83	0.8-1.5	—	—	—	E-01	一类农村宅基地	10410.98	—	—	—	—
B-29	工业用地	221.24	—	—	—	—	E-02	商业用地	14786.74	—	—	—	—
B-30	一类农村宅基地	41029.91	—	—	—	—	E-03	商业用地	2496.40	—	—	—	—
B-31	一类农村宅基地	32326.35	—	—	—	—	E-04	交通场站用地	5296.28	—	—	—	—
B-32	工业用地	1163.37	0.8-1.5	—	—	—	E-05	商业用地	139.52	—	—	—	—
B-33	一类农村宅基地	38420.71	—	—	—	—	E-06	商业用地	812.11	—	—	—	—
B-34	一类农村宅基地	74084.64	—	—	—	—	E-07	商业用地	2789.82	—	—	—	—
B-35	公园绿地	1627.27	—	—	—	—	E-08	公园绿地	7370.68	—	—	—	—
B-36	工业用地	577.37	—	—	—	—	E-09	一类农村宅基地	365.63	—	—	—	—
B-37	商业用地	328.61	—	—	—	—	E-10	公园绿地	2495.18	—	—	—	—
B-38	通信用地	373.77	—	—	—	—	E-11	一类农村宅基地	268.29	—	—	—	—
B-39	教育用地	21289.10	—	—	—	—	E-12	供燃气用地	330.73	—	—	—	—
B-40	工业用地	1563.54	—	—	—	—	E-13	供燃气用地	421.94	—	—	—	—
B-41	教育用地	224.93	—	—	—	—	E-14	一类农村宅基地	3052.90	—	—	—	—
B-42	商业用地	6811.10	—	—	—	—	E-15	物流仓储用地	288.11	0.8-1.5	—	—	—
B-43	一类农村宅基地	4026.99	—	—	—	—	E-16	其他公用设施用地	960.60	—	—	—	—
B-44	一类农村宅基地	20112.25	—	—	—	—	E-17	一类农村宅基地	745.81	—	—	—	—
B-45	一类农村宅基地	44611.27	—	—	—	—	E-18	商业用地	2086.57	—	—	—	—
B-46	工业用地	471.18	—	—	—	—	E-19	一类农村宅基地	607.23	—	—	—	—
B-47	一类农村宅基地	10969.88	—	—	—	—	E-20	一类农村宅基地	233.03	—	—	—	—
B-48	一类农村宅基地	21486.88	—	—	—	—	E-21	一类农村宅基地	229.92	—	—	—	—
B-49	一类农村宅基地	47518.09	—	—	—	—	E-22	一类农村宅基地	167.43	—	—	—	—
B-50	一类农村宅基地	46670.00	—	—	—	—	E-23	一类农村宅基地	536.61	—	—	—	—
B-51	一类农村宅基地	41150.52	—	—	—	—	E-24	商业用地	1931.39	—	—	—	—
							E-25	一类农村宅基地	266.15	—	—	—	—
							E-26	商业用地	8903.15	—	—	—	—
							E-27	商业用地	9849.70	—	—	—	—