
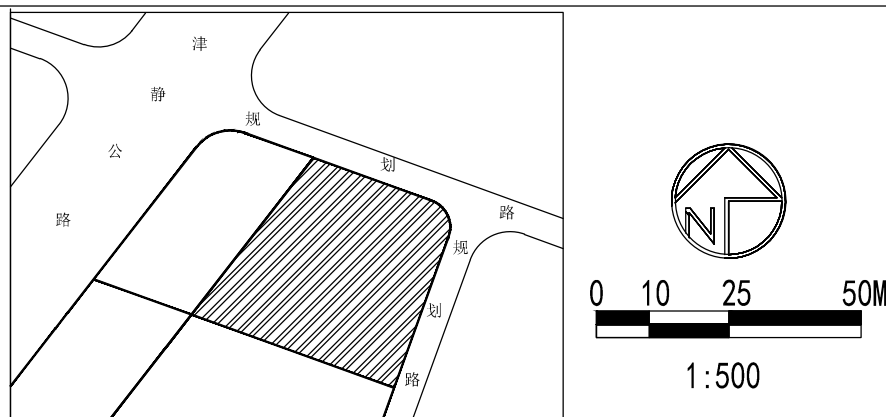


新建第六埠村村级幸福院综合体

建设工程设计方案总平面图

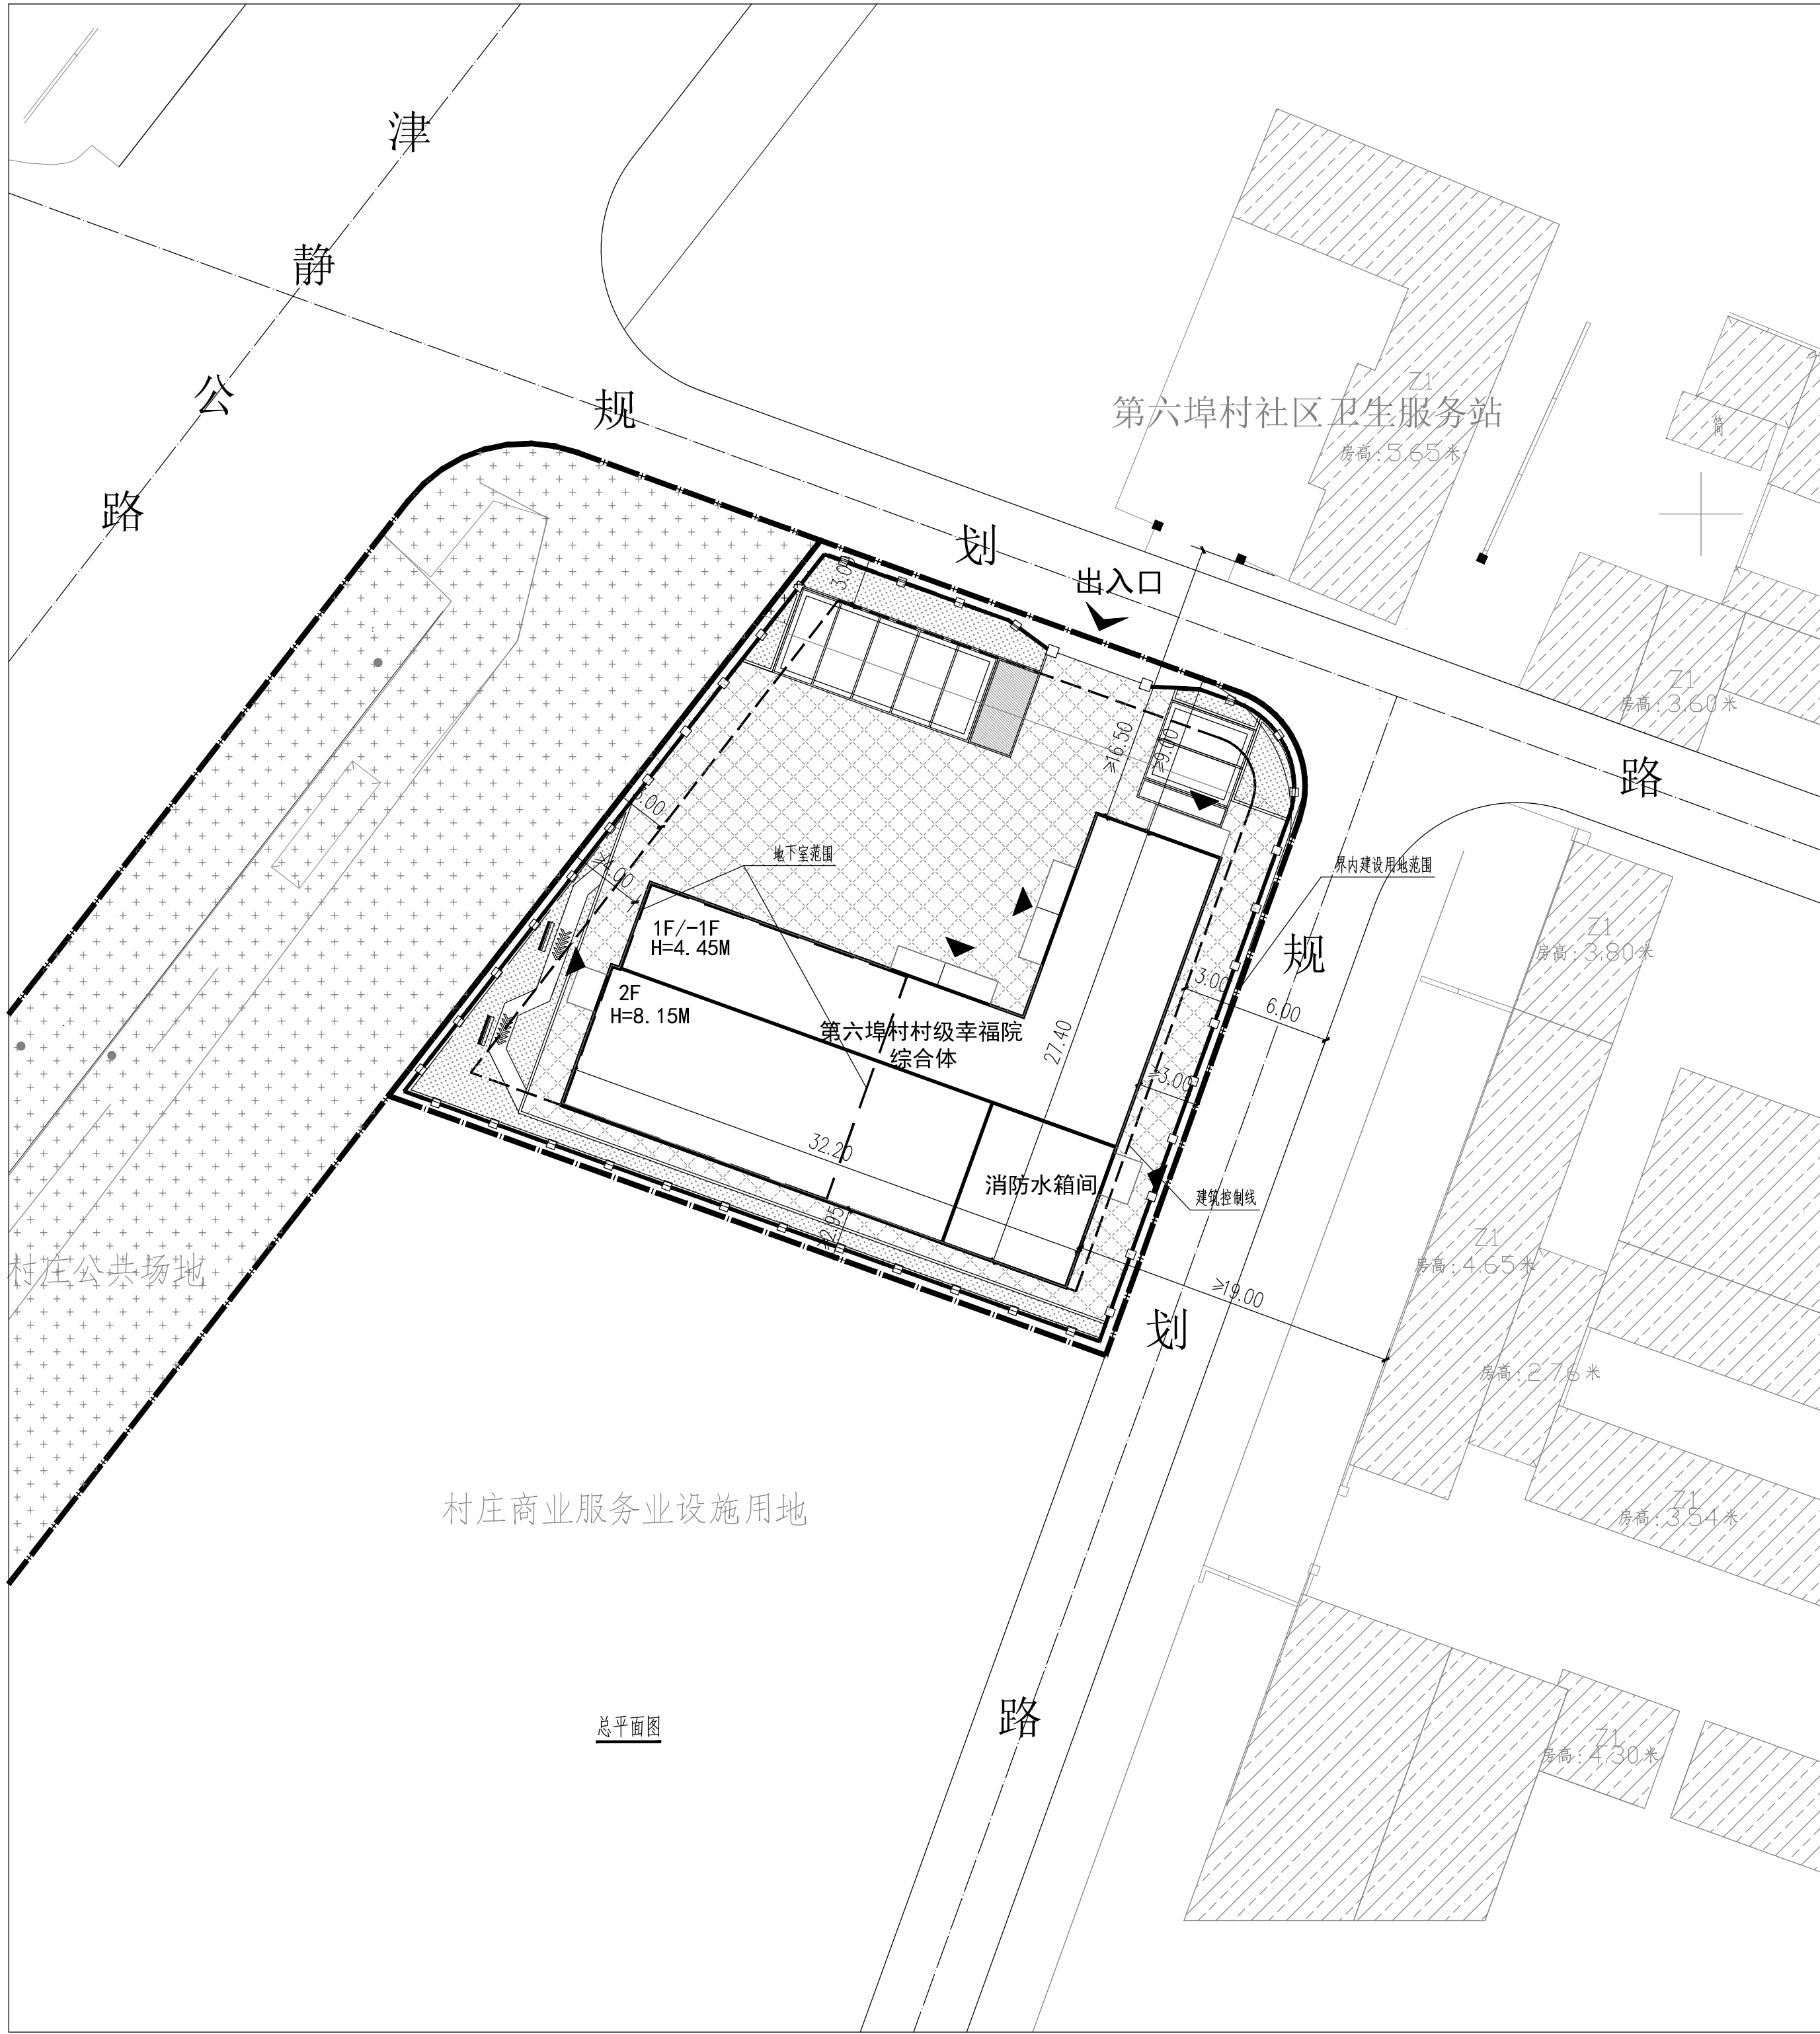

地块位置示意图

技术经济指标表（商业用地）									
项目		单位	总指标		已发证指标		本次申报指标		审批后剩余指标
总用地面积		m²	1569.2				1569.2		0
界内建设用地面积		m²	1569.2				1569.2		0
地上计容建筑面积		m²	925.27				925.27		0
容积率		-	≤	0.59	≤		≤	0.59	
建筑密度		%	≤	36%	≤		≤	36%	
建筑基底面积		m²	≤	566.38	≤		≤	566.38	
绿地率		%	≥	8%	≥		≥	8%	
绿地面积		m²	≥	130.00	≥		≥	130.00	
项目		单位	本次申报指标						
总建筑面积		m²	1161.11						
地上计容建筑面积		m²	925.27						
其中	性质1建筑面积	m²	925.27						
	性质2建筑面积	m²	0						
	兼容性1建筑面积	m²	0						
	兼容性性质2建筑面积	m²	0						
地下建筑面积	经营性建筑面积	m²	0						
	非经营性建筑面积	m²	235.84						
机动车停车位		辆	≥		7				
其中	地上机动车停车位	辆	7						
	地下机动车停车位	辆	0						
非机动车停车位		辆	≥		9				
其中	地上非机动车停车位	辆	9						
	地下非机动车停车位	辆	0						

- 图例:
- 总用地范围
 - 规划可建设用地范围线
 - 道路中心线
 - 新建公建建筑物
 - 城市绿地带
 - 现状建构物信息
 - 绿地
 - 地下设备房范围线
 - 硬质铺装
 - 建筑出入口
 - 地块出入口
 - 非机动车停车场
 - 围墙
 - 机动车停车位

名称:天津市西青区辛口镇第六埠村股份经济合作社
地址:天津市西青区辛口镇第六埠村津静公路西侧村委会内
邮编:300380
电话:022-87990650

名称:天津市规划和自然资源局西青分局
地址:天津市西青区杨柳青镇柳口路8号
邮编:300380
电话:022-27395979

公示期间如对项目规划方案有意见或者建议可以书面实名方式反馈我局, 逾期为无意见

总平面图