



柳云路批后公布图

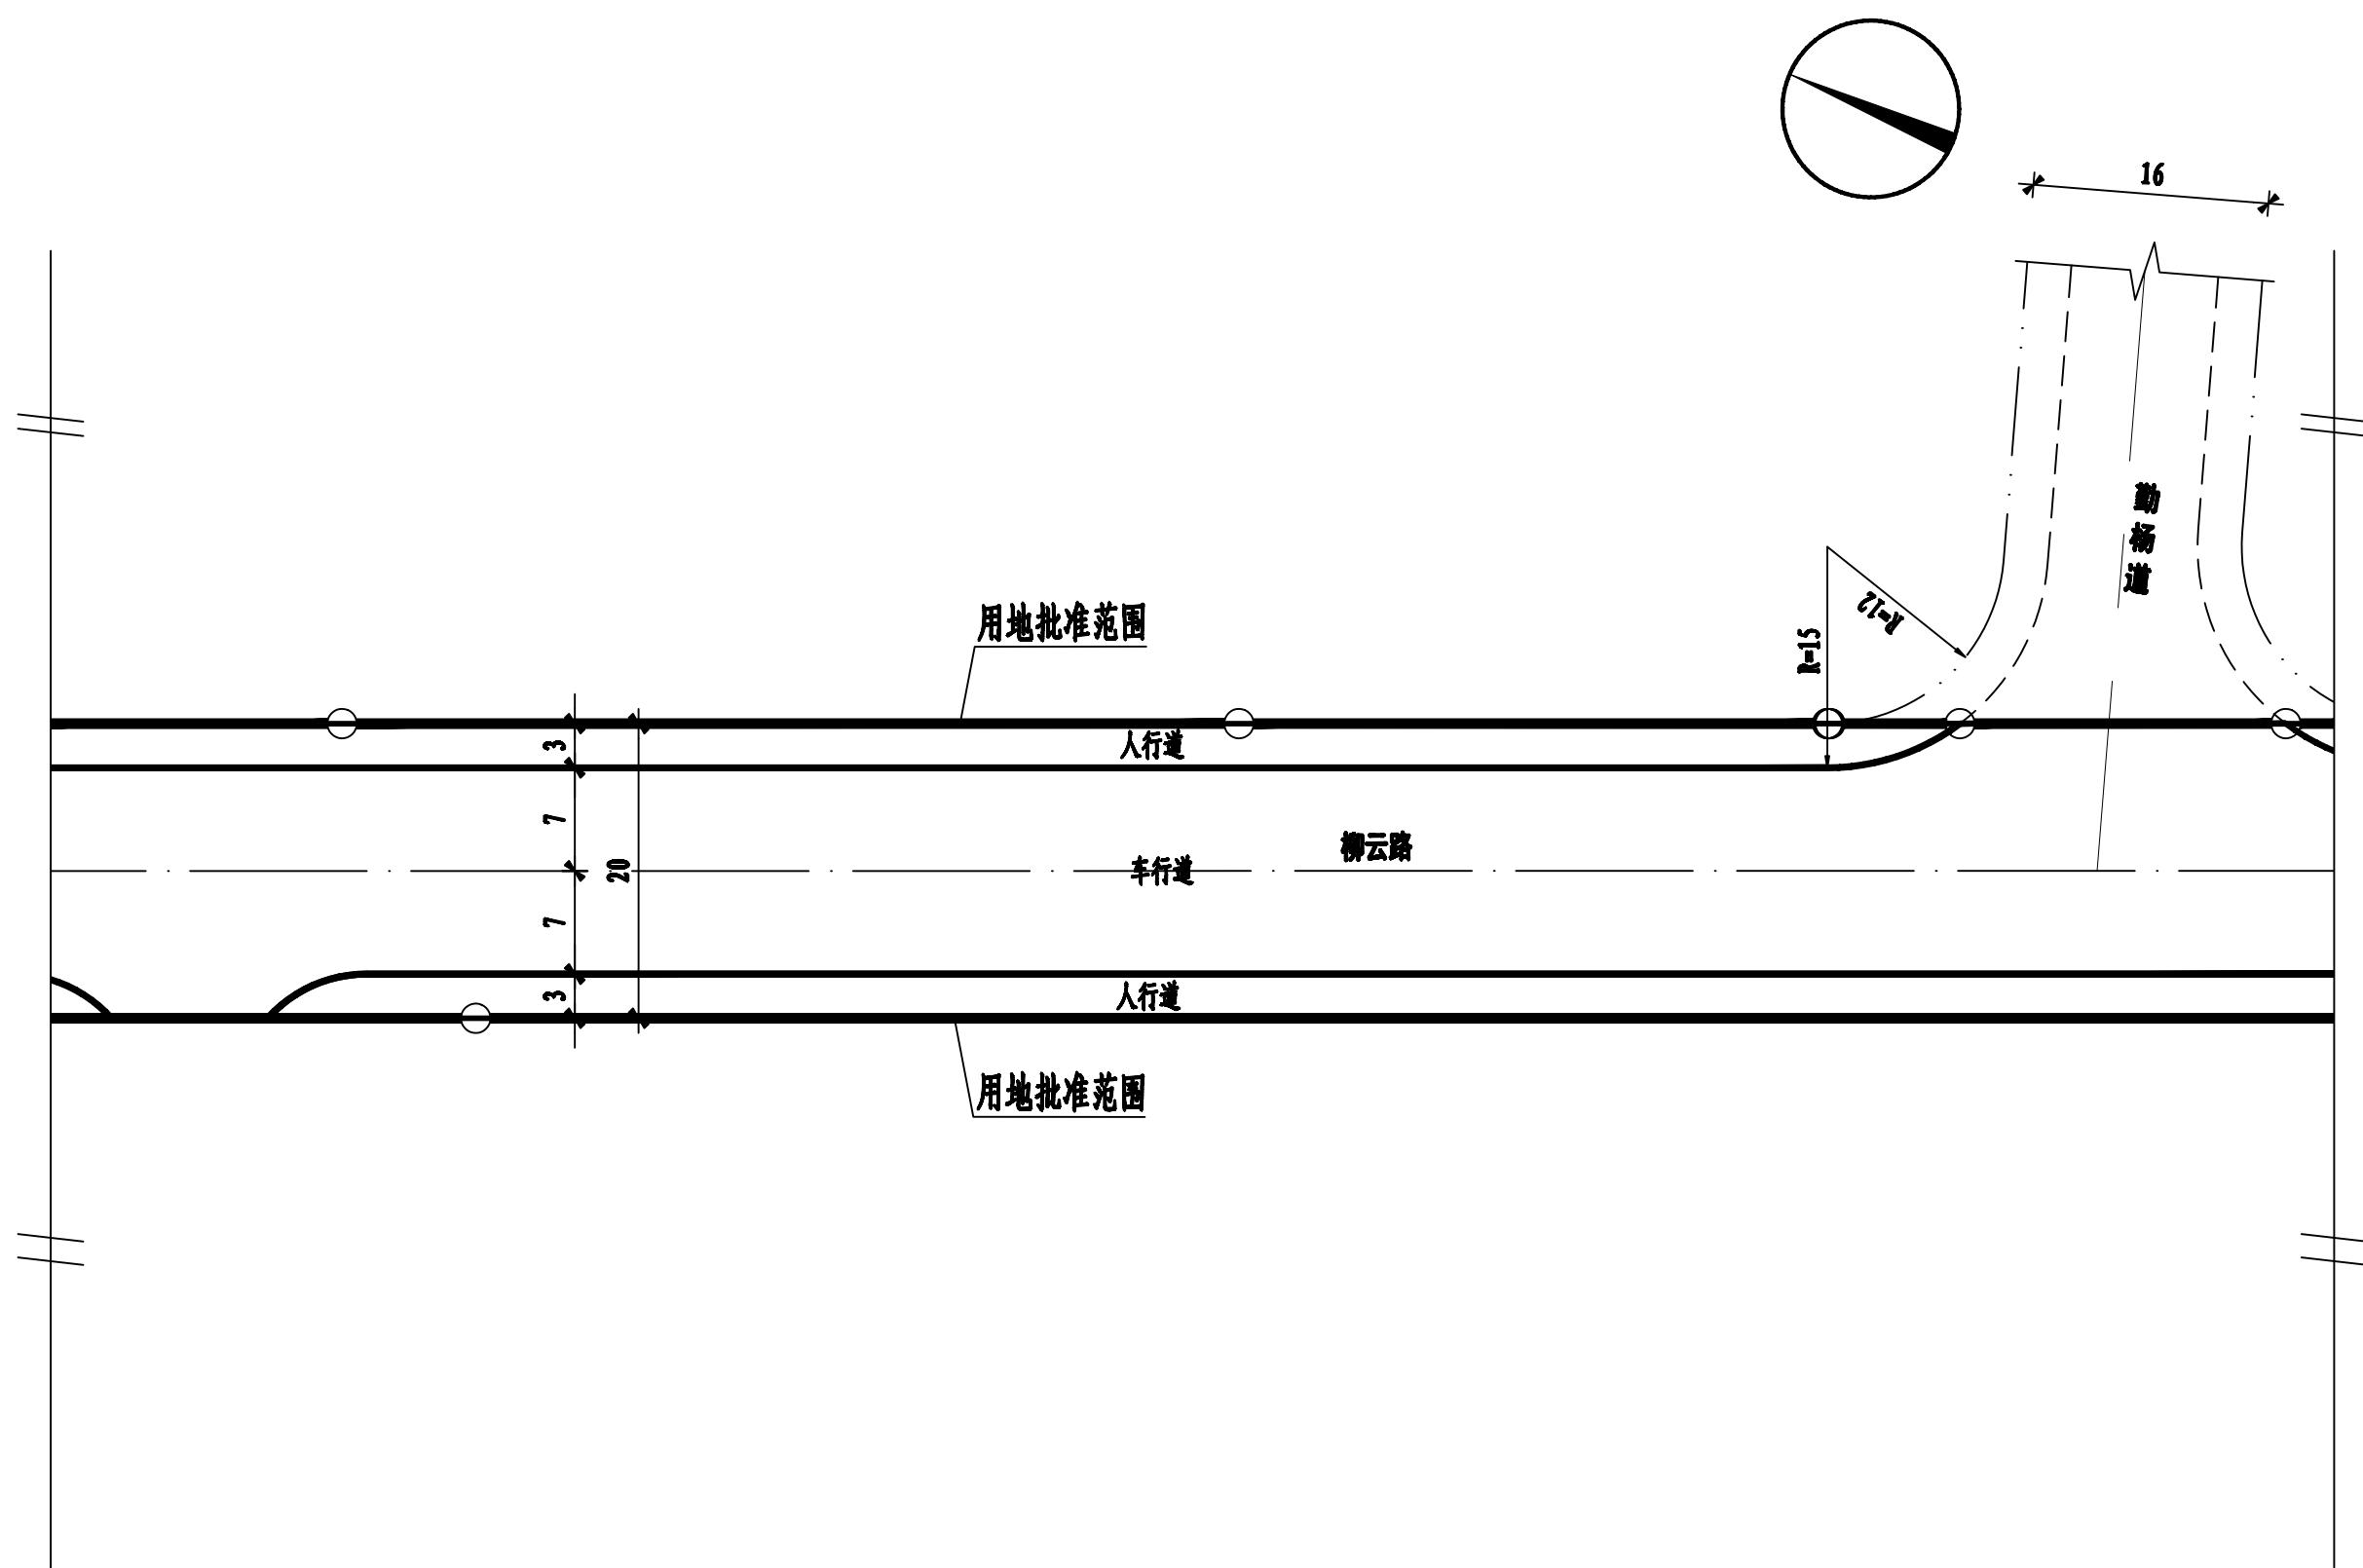

柳云路批后公布图

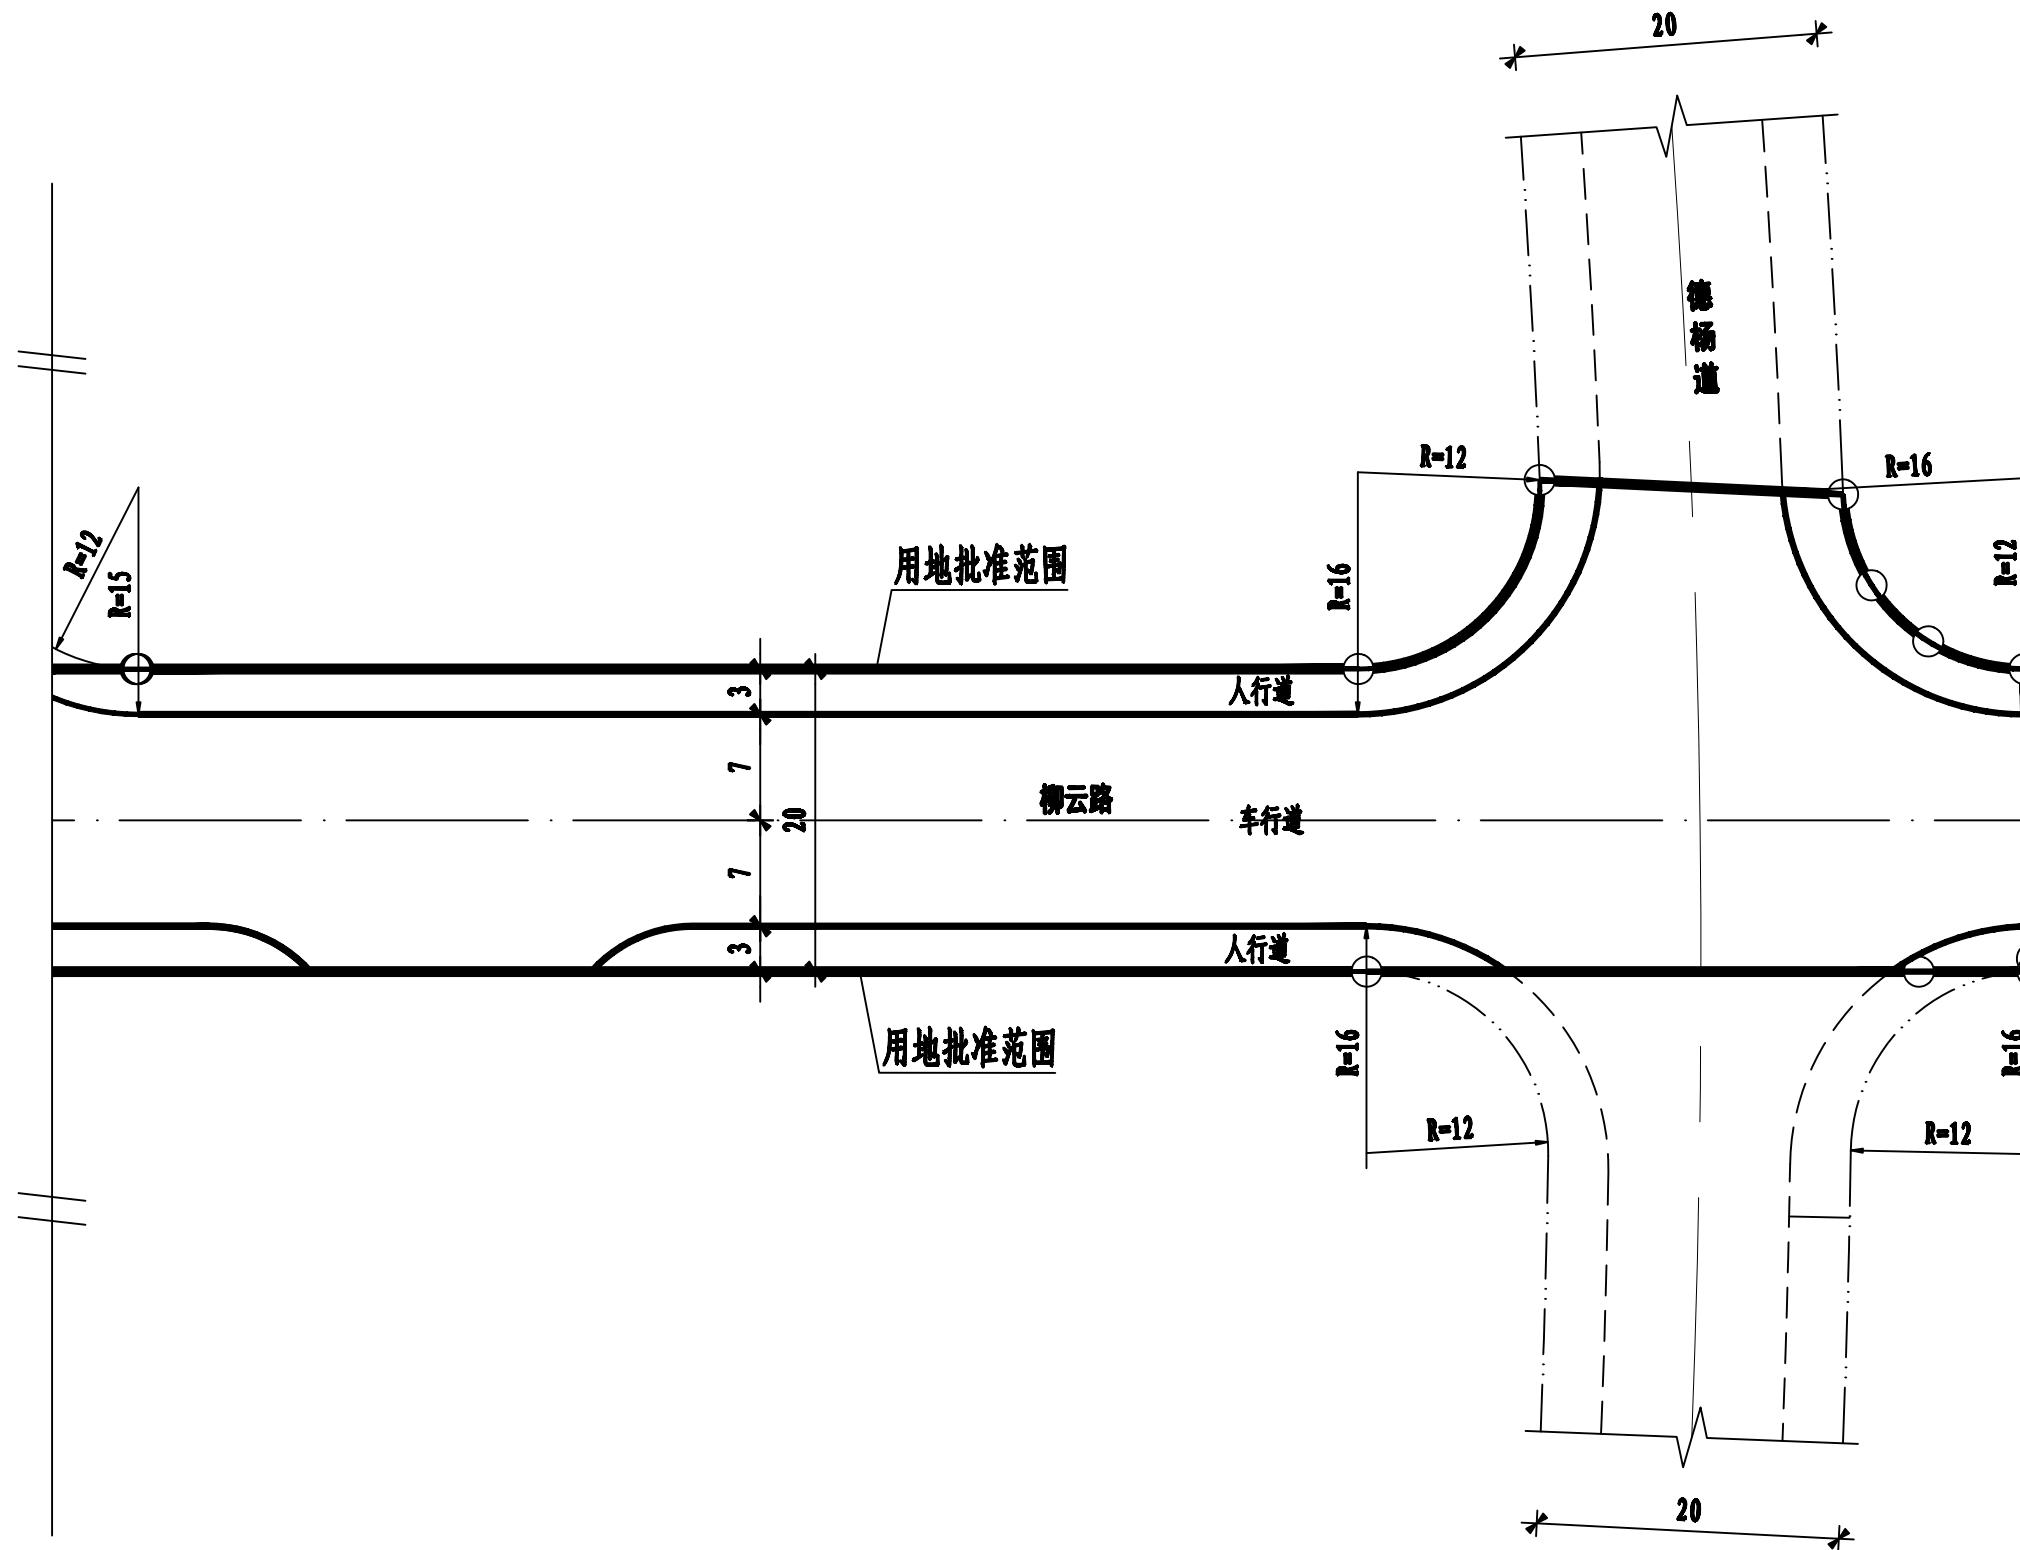

柳云路批后公布图

