


津西青紫(挂)2019-099号地块项目C地块大门、围墙设计方案公布图

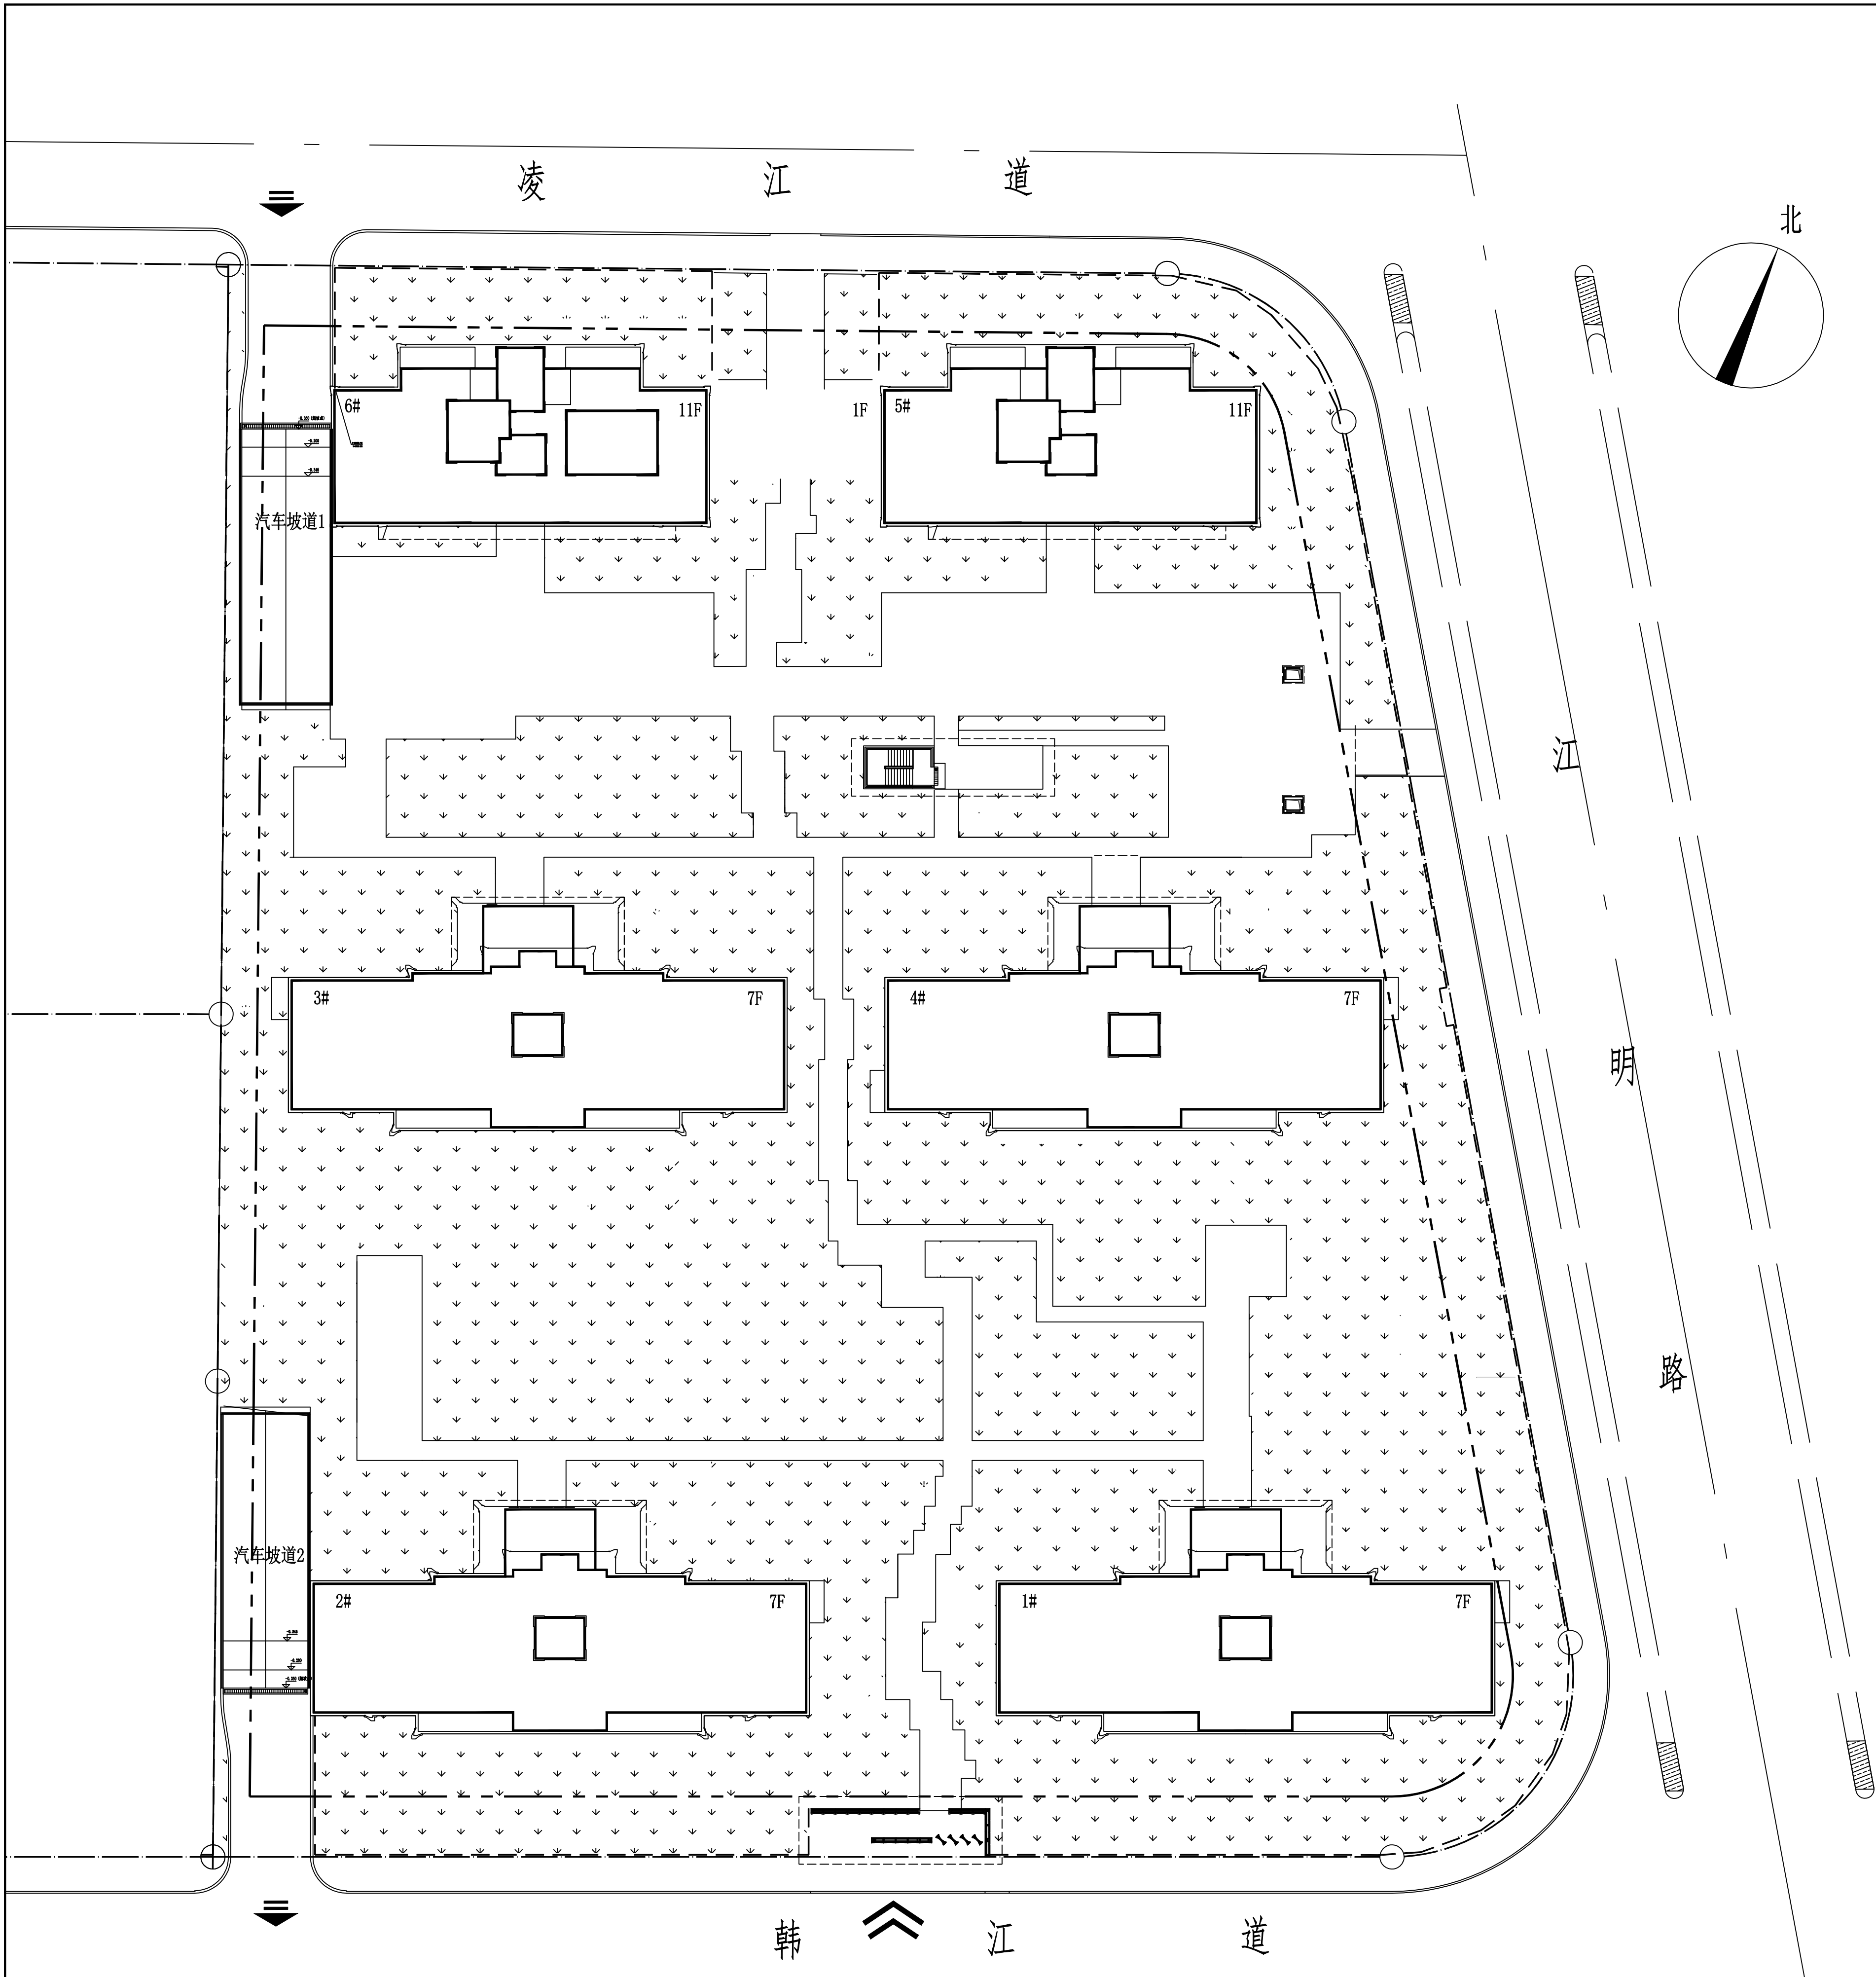

C地块技术经济指标					
项目	单位	总指标	已发证指标	本次申报指标	审批后剩余指标
总用地面积	㎡	15152.40	15152.40	0	0
界内建设用地面积	㎡	13386.10	13386.10	0	0
容积率	-	≤ 1.70			
地上计容建筑面积	㎡	≤ 22756.37	≤ 22756.37	≤ 0	≤ 0
建筑密度	%	≤ 28.0%			
建筑基底面积	㎡	≤ 3748.11	≤ 3748.11	≤ 0	≤ 0
绿地率	%	≥ 40.0%			
绿地面积	㎡	≥ 5354.44	≥ 5354.44	≥ 0	≥ 0
项目		单位	本次申报指标		
总建筑面积		㎡	≤	0	
其中	地上计容建筑面积	㎡	≤	0	
	性质1建筑面积	㎡	≤	0	
	性质2建筑面积	㎡	≤	0	
	兼容性质1建筑面积	㎡	≤	0	
	兼容性质2建筑面积	㎡	≤	0	
	地上鼓励兼容建筑面积	㎡	≤	0	
其中	性质1建筑面积	㎡	≤	0	
	性质2建筑面积	㎡	≤	0	
地下建筑面积		㎡	≤	0	
	经营性建筑面积	㎡	≤	0	
	非经营性建筑面积	㎡		0	
居住户数		户	≤	0	
居住人口		人		0	
机动车停车位		辆	≥	0	
其中	地上机动车停车位	辆	≤	0	
	地下机动车停车位	辆		0	
非机动车停车位		辆	≥	0	
其中	地上非机动车停车位	辆		0	
	地下非机动车停车位	辆		0	

C地块大门及围墙经济技术指标表		
图例	长 (M)	高 (M)
围墙一	320.58	2.2
围墙二	133.34	2.2

线型图例表		
序号	图例	名称
①		规划可用地范围围线
②		建筑控制范围围线
③		人行出入口
④		车行出入口
⑤		围墙