


津西青紫(挂)2019-099号地块项目F地块大门、围墙设计方案公布图

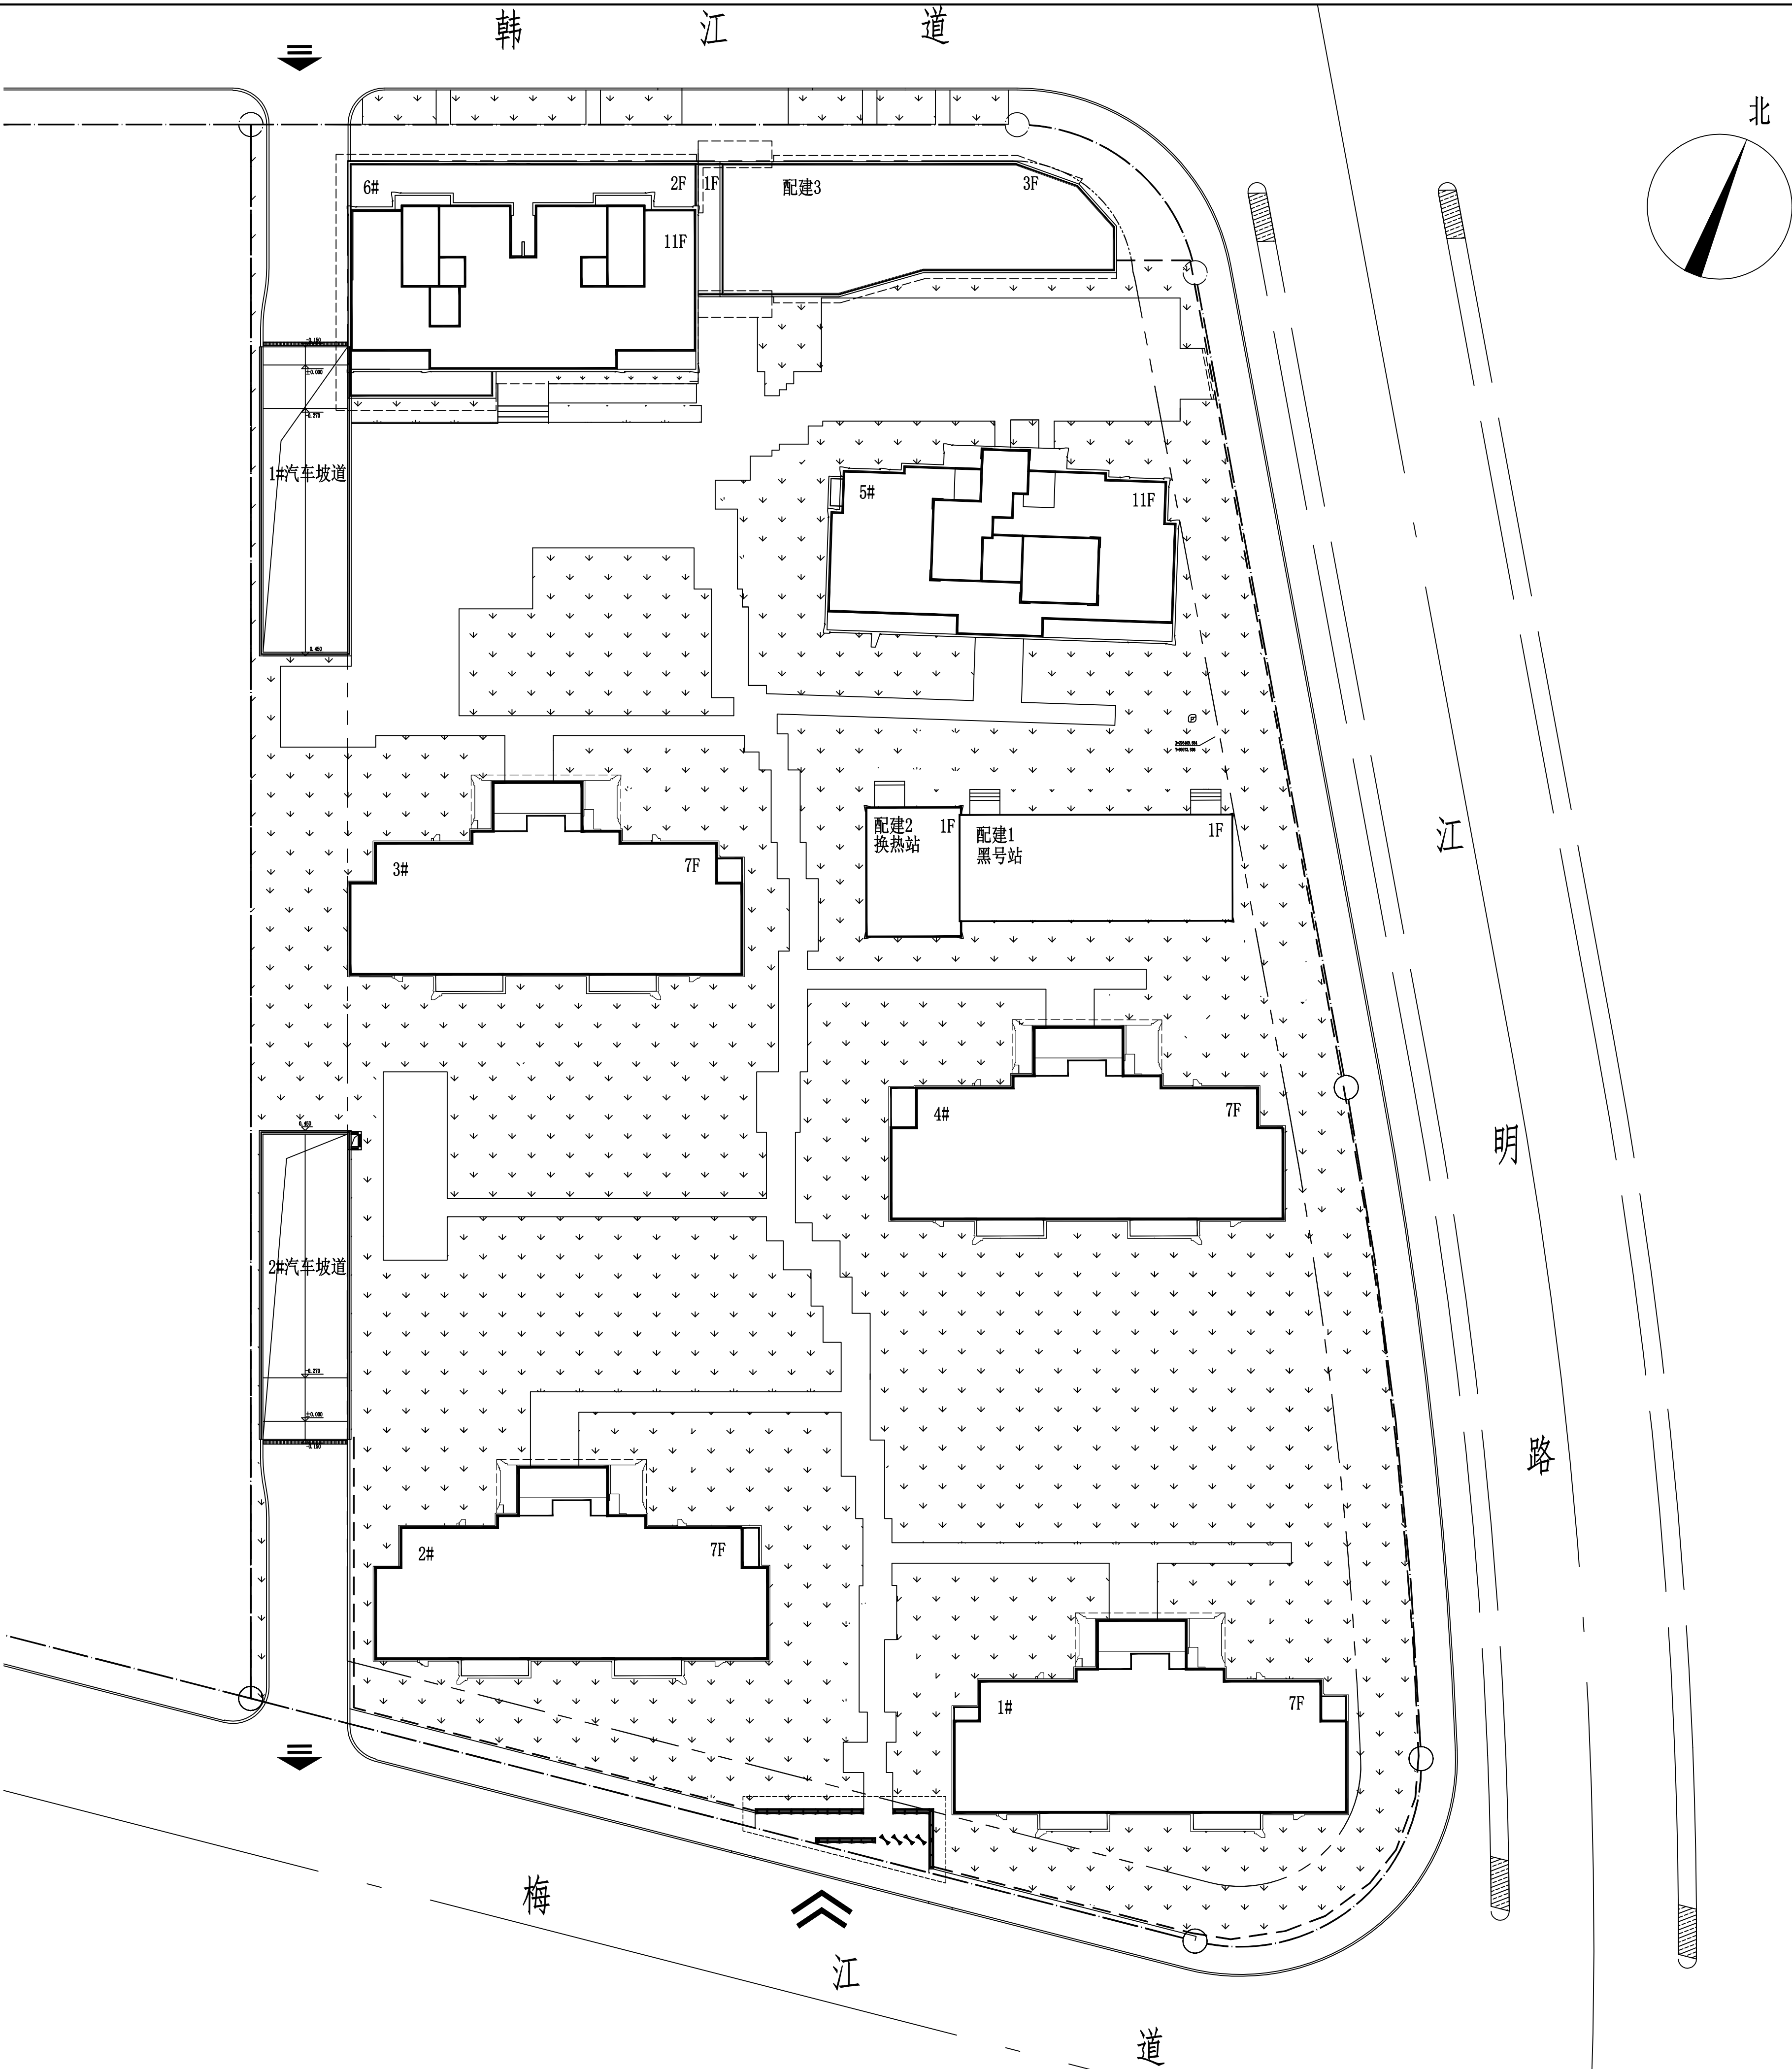

F地块技术经济指标					
项目	单位	总指标	已发证指标	本次申报指标	审批后剩余指标
总用地面积	㎡	17722.10	17722.10	0	0
界内建设用地面积	㎡	12507.70	12507.70	0	0
容积率	-	≤ 1.60			
地上计容建筑面积	㎡	≤ 20012.32	≤ 20012.32	≤ 0	≤ 0
建筑密度	%	≤ 28.0%			
建筑基底面积	㎡	≤ 3502.16	≤ 3502.16	≤ 0	≤ 0
绿地率	%	≥ 40.0%			
绿地面积	㎡	≥ 5003.08	≥ 5003.08	≥ 0	≥ 0
项目		单位	本次申报指标		
总建筑面积		㎡	≤	0	
其中	地上计容建筑面积		㎡	≤	0
	性质1	建筑面积	㎡	≤	0
		性质2	㎡	≤	0
		兼容性质1	㎡	≤	0
		兼容性质2	㎡	≤	0
	地上鼓励兼容建筑面积		㎡	≤	0
其中	性质2	建筑面积	㎡	≤	0
		经营性	㎡	≤	0
	非经营性		㎡	≤	0
地下建筑面积		㎡	≤	0	
居住户数		户	≤	0	
居住人口		人		0	
机动车停车位		辆	≥	0	
其中	地上机动车停车位		辆	≤	0
	地下机动车停车位		辆	0	
非机动车停车位		辆	≥	0	
其中	地上非机动车停车位		辆	0	
	地下非机动车停车位		辆	0	

F地块大门及围墙经济技术指标表		
图例	长 (M)	高 (M)
围墙一	237.88	2.2
围墙二	130.36	2.2

线型图例表		
序号	图例	名称
①	——	规划可用地范围线
②	——	建筑控制范围线
③	——	人行出入口
④	——	车行出入口
⑤	——	围墙