



嘉福道（福保路-嘉和路）道路工程（一期）设计方案公示图

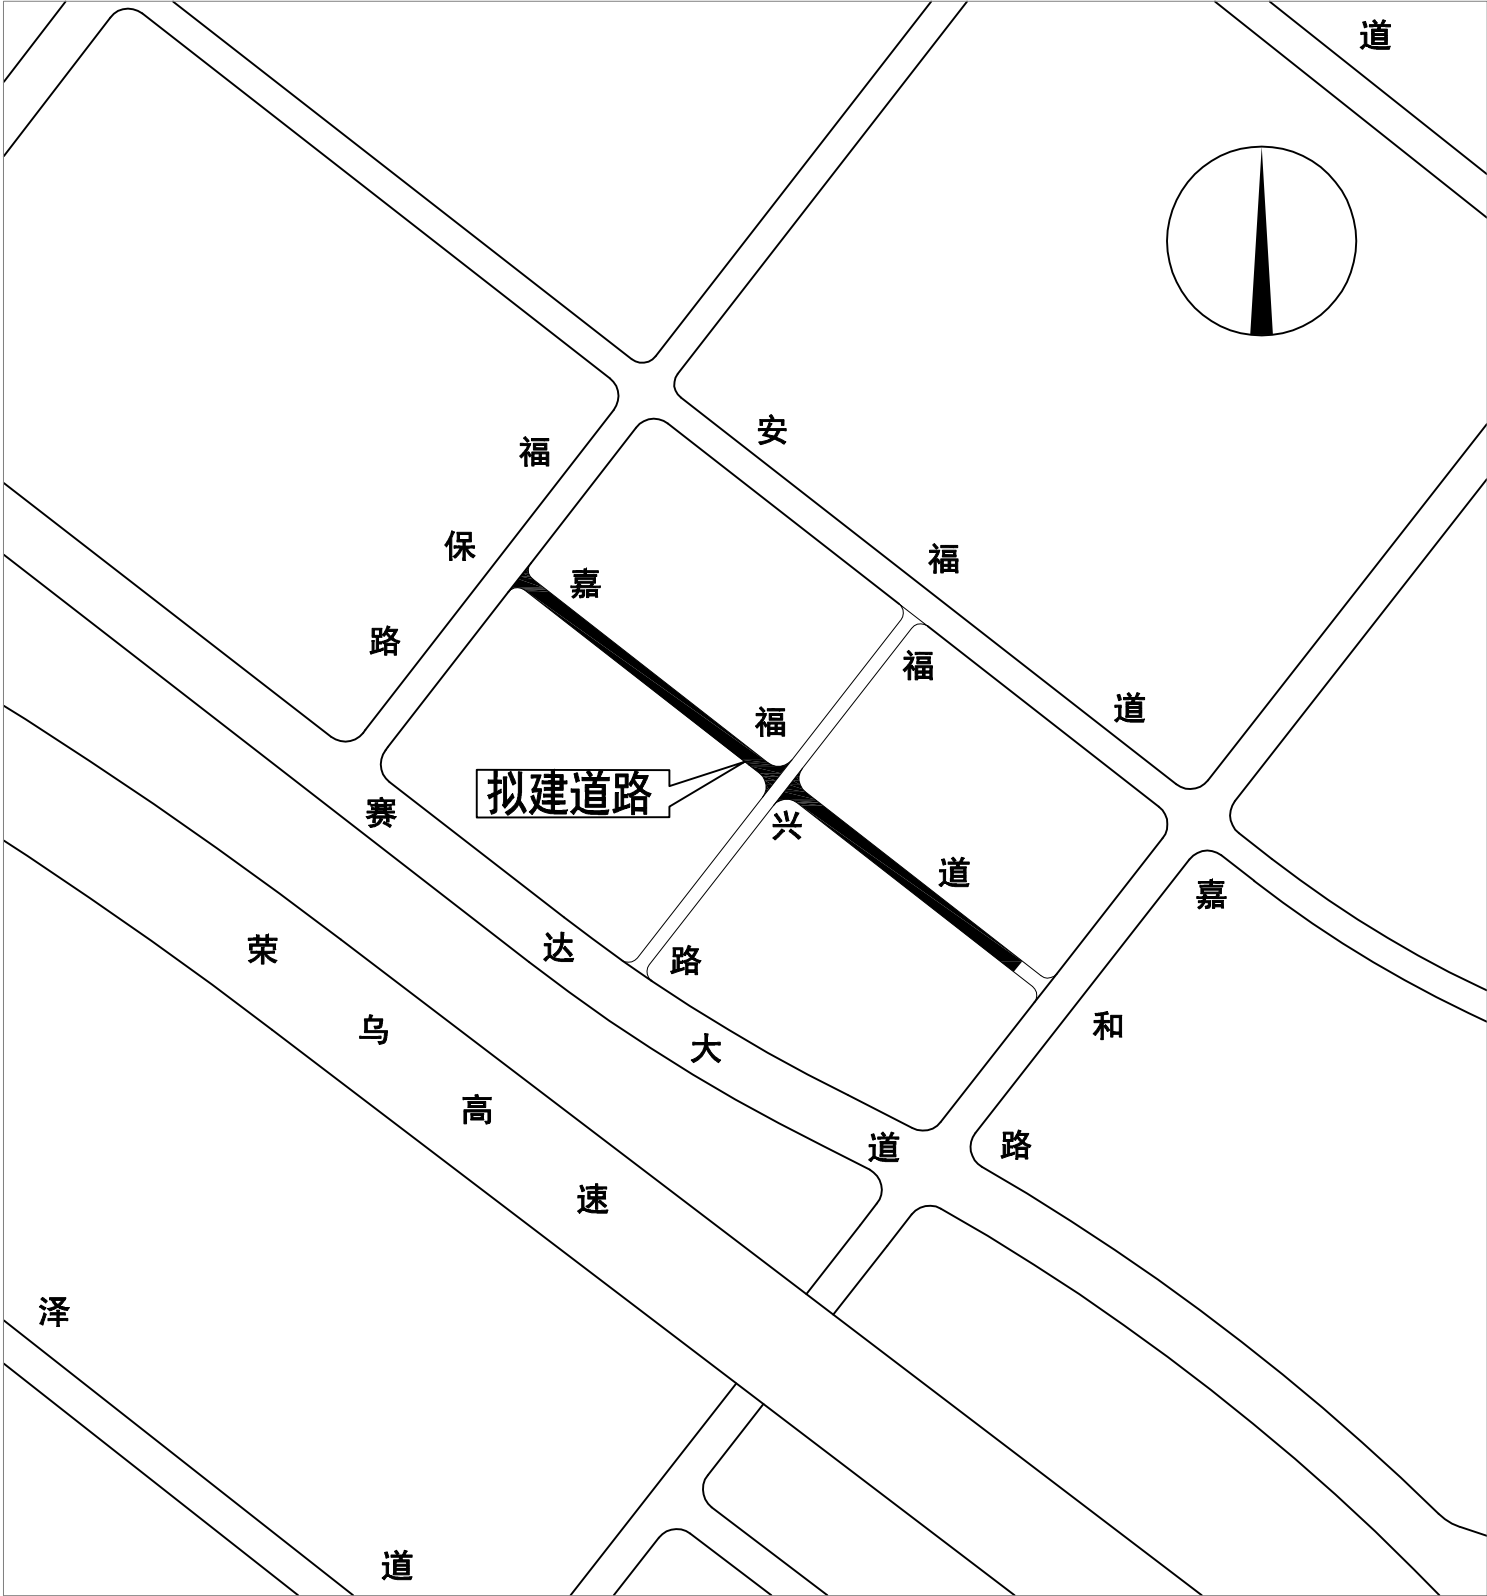

- 注：
1、比例：示意。
2、 工程修筑范围

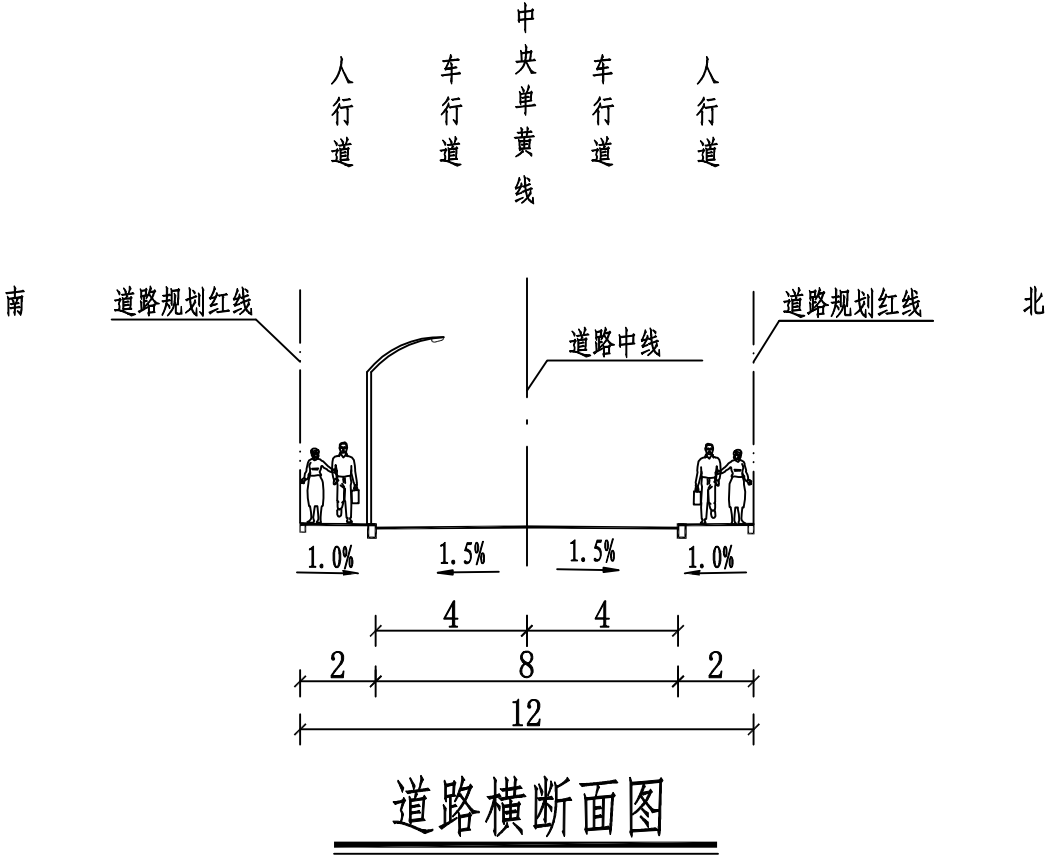

公示期间有关意见建议书面反馈天津市规划和自然资源局西青分局。
电话：27395979